

Масштаб: 5000

## Границы единиц административно-территориального деления Российской Федерации

- Границы сельского поселения
- Границы населенного пункта

## Функциональные зоны

- Зона озелененных территорий общего пользования
- Зона кладбищ
- Зона лесов
- Зоны рекреационного назначения
- Коммунально-складская зона
- Производственная зона
- зона инженерной инфраструктуры
- Зона специализированной общественной застройки
- Общественно-деловые зоны
- Многофункциональная общественно-деловая зона
- Жилая зона
- Зоны сельскохозяйственного использования
- Зона транспортной инфраструктуры

## Поверхностные водные объекты

- Малые реки и ручьи
- Земли водного фонда
- Реки

## Автомобильные дороги

- Мост
- Главная улица
- Автомобильные дороги регионального значения (82 ОП РЗ 82К-018)
- Автомобильные дороги регионального значения (82 ОП РЗ 82К-009)
- Автомобильные дороги местного значения
- Хозяйственный проезд, скотопрогон
- Улица в жилой застройке

## Учреждения культурно-бытового обслуживания

- 1 Администрация села Хив
- 2 Отдел образования Администрации Хивского района
- 3 Отдел МВД России по Хивскому району
- 4 ФГАУ РД МФЦ в РД по Хивскому району
- 5 УСЗН и налоговая
- 6 Судебные приставы
- 7 Отделение Россельхозбанка
- 8 Пресс-Центр МО "Хивский район"
- 9 МБУ Культурно-досуговый центр
- 10 Отдел по финансам и налогам Хивского района
- 11 ГБУ РД ЦСОН в МО "Хивский район"
- 12 ЦЗН в МО "Хивский район"
- 13 Прокуратура Хивского района
- 14 МКУДО "ДШИ" Хивского района
- 15 ГКУ РД "Хивское Лесничество"
- 16 Отдел ОПФР по РД в Хивском районе


- 17 Столовая
- 18 Центр традиционной культуры народов России (музей)
- 19 Объект торговли (магазин)
- 20 Объект торговли (рынок)
- 21 Аптека
- 22 Почтовое отделение "Почта России"
- 23 Военкомат
- 24 МКДОУ "Хивский детский сад "Ромашка" и "Солнышко"
- 25 МКУ ДО "Хивская Спортивная Школа"
- 26 МКОУ "Хивская СОШ им.М.Шамхалова"
- 27 МКОУ Хивская начальная общеобразовательная школа
- 28 ГБУ РД "Хивская ЦРБ"
- 29 ГБУ СД Хивское районное Ветеринарное управление
- 30 ОАО "Хивское ДЭП №38"
- 31 Пожарная часть № 38 Хив
- 32 МБУК ЦБС МО "Хивский район"

## Культовые объекты

- 21 Минарет
- 29 Мечеть
- 35 Памятник ВОВ
- 36 Памятник И.В. Сталину
- 37 Памятник В.И. Ленину
- 38 Памятник Чабану

## Коммунально-складские предприятия

- 39 Автозаправочная станция
- 40 ПС (электрическая подстанция)

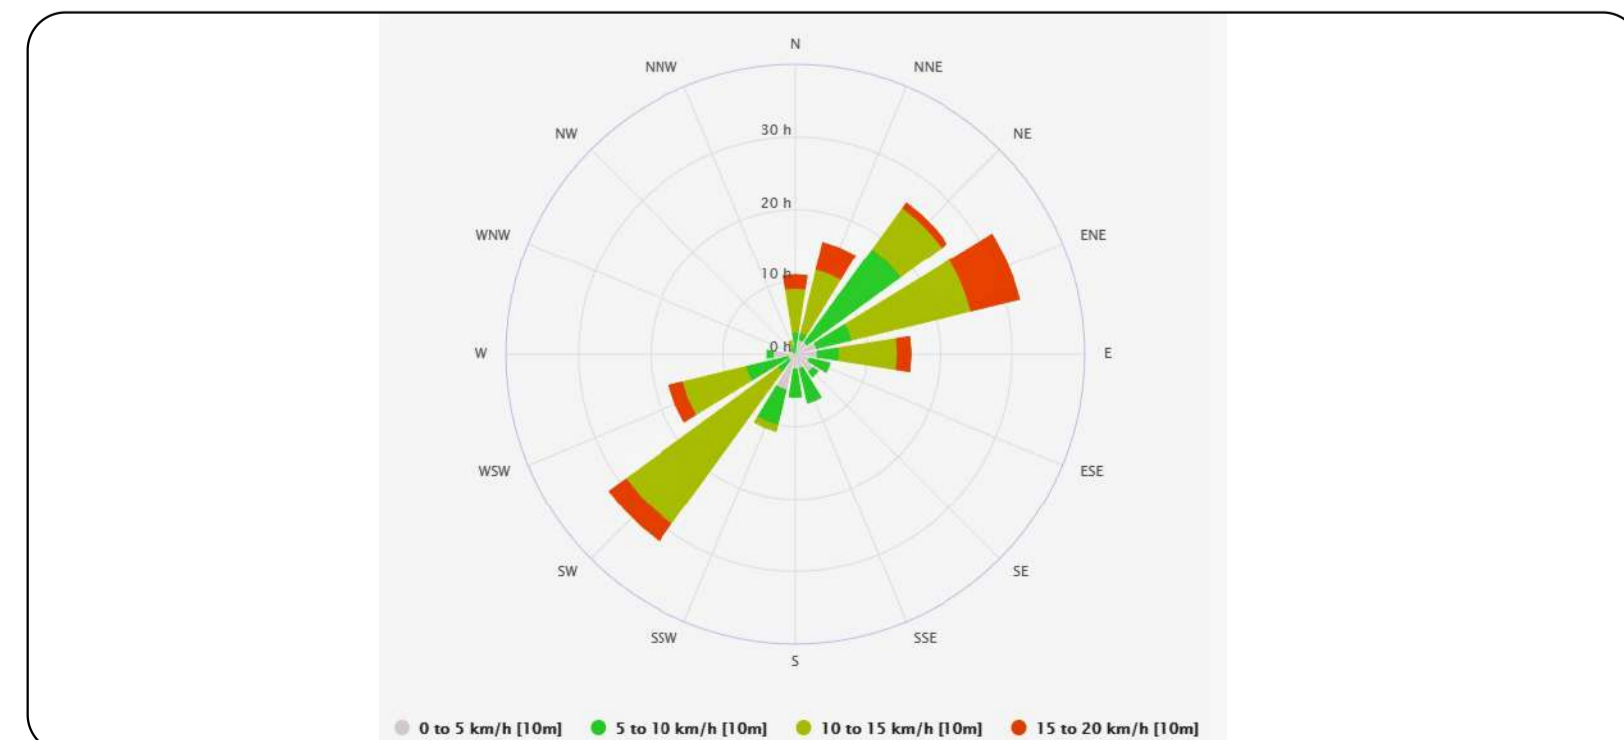

Муниципальный контракт № с администрацией муниципального района "Хивский район"			
Генеральный план сельского поселения "село Хив"			
Имя	Лист	Р. документа	Подпись
Директор	Ильиниченко А. Ш.		
Экс. директор	Милкина Э. С.		
Архитектор	Алиаев М. М.		
	Милкина М. М.		
	Кузнецов Ш. А.		

Карта (схема) современного использования территорий населенного пункта

Страница: Лист: Листов:

Масштаб 1:10000

АЛЬЯНС