**Границы единиц административно-территориального деления Российской Федерации**

сущ.	проект
	Границы сельского поселения
	Границы населенного пункта

**Поверхностные водные объекты**

	Малые реки и ручьи
	Земли водного фонда
	Реки

**Функциональные зоны**


сущ.	проект
	Многофункциональная общественно-деловая зона
	Зона специализированной общественной застройки
	Жилая зона
	Зона транспортной инфраструктуры
	Зона инженерной инфраструктуры
	Зона специального назначения (кладбище)
	Зоны рекреационного назначения
	Зона озелененных территорий специального назначения
	Зона озелененных территорий общего пользования
	Зона озелененных территорий общего пользования
	Зона лесов
	Зоны сельскохозяйственного использования

**Объекты культурного наследия регионального значения****Памятник градостроительства и архитектуры**

- Надмогильная стена
- Памятник В.И. Ленину
- Каменные столбы у минарета с.Хив
- Мечеть
- Пир-святылище "Гасулпир"

**Памятник истории**

- Кладбище "Гамагь наквар"

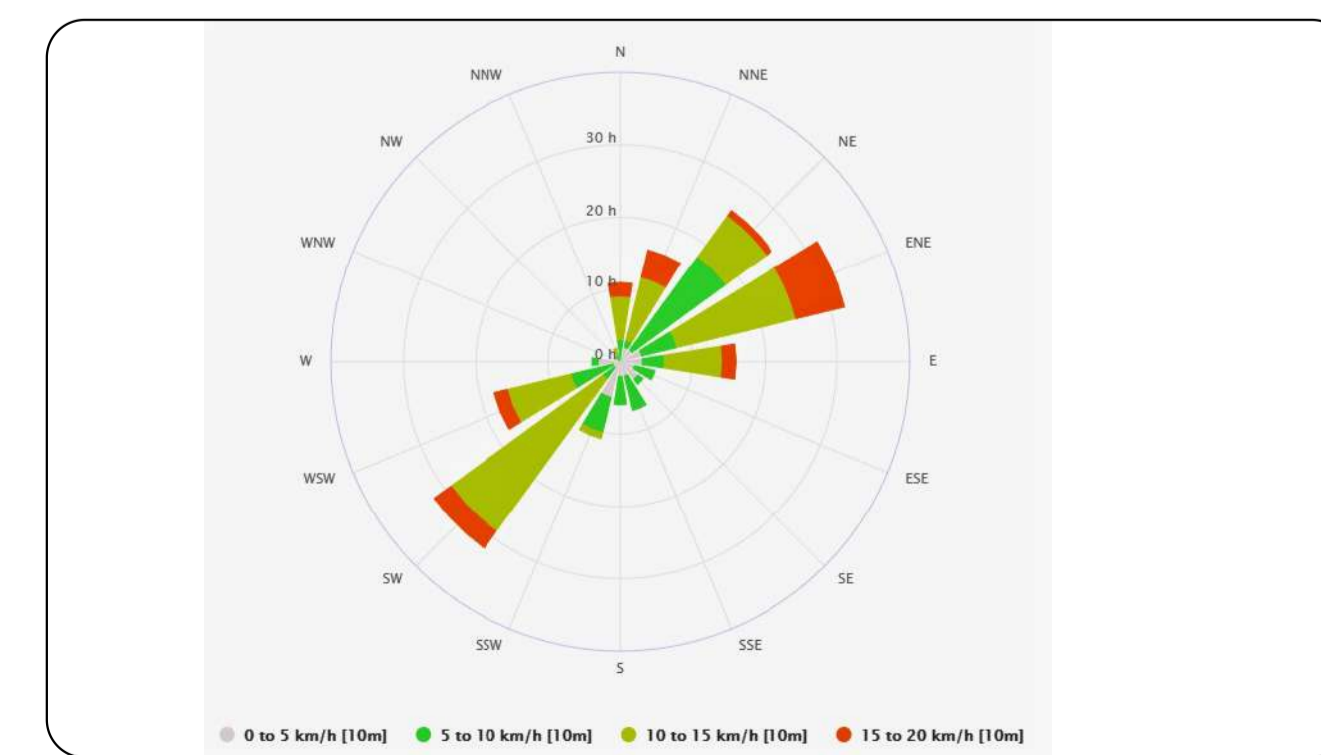

250 0 250 500 750 1000 м

Муниципальный контракт № _____ с администрацией муниципального района "Хивский район"			
Генеральный план сельского поселения " село Хив "			
Изм.	Лист	Р. документа	Подпись
		Директор: Непригожин А. Ш.	
		Рис. проекта: Нагаева З. С.	
		Архитектор: Айвазов Н. М.	
		Мельникова Н. М.	
		Кучеров Ш. А.	
Карта границ территорий объектов культурного наследия			Страна
Масштаб 1:10000			Лист
			Листов