



Муниципальный район

Хивский район


Генеральный план

Карта (схема) планируемого размещения объектов социальной инфраструктуры с картой (схемой) шаговой доступности на территории поселения (в составе карт (схем) планируемого размещения объектов капитального строительства местного значения)

Генеральный план сельского поселения " село Хив "

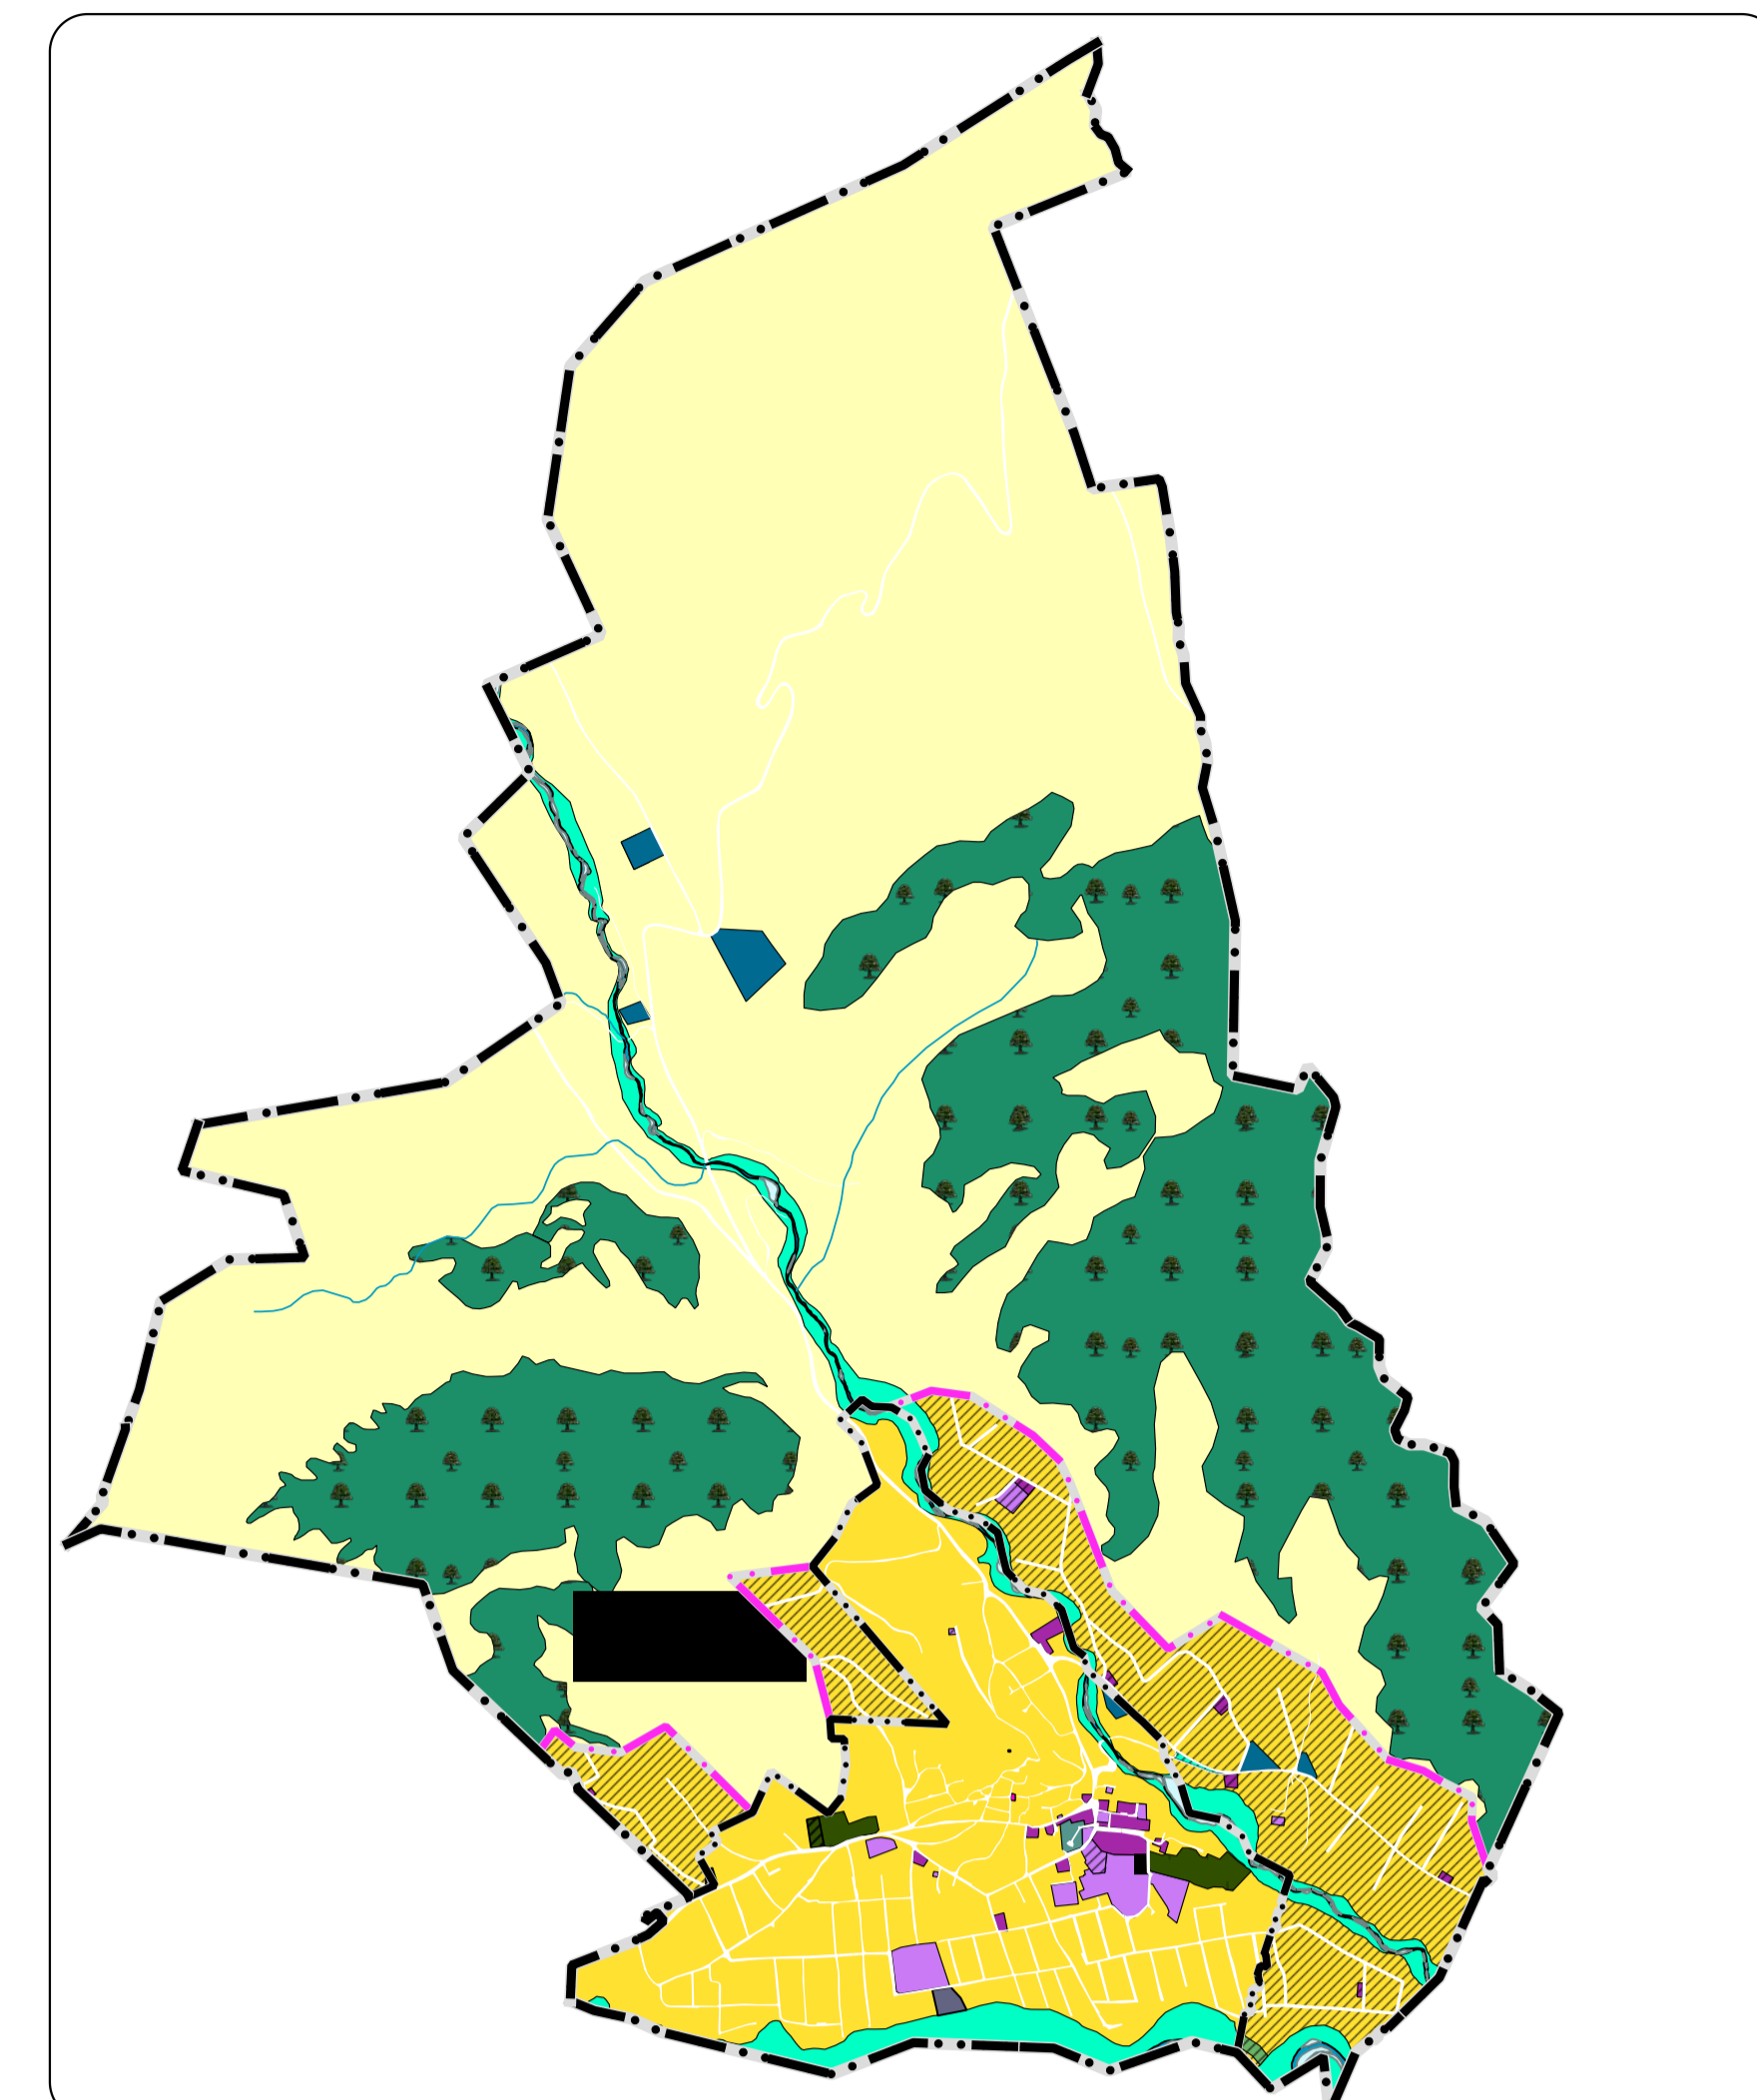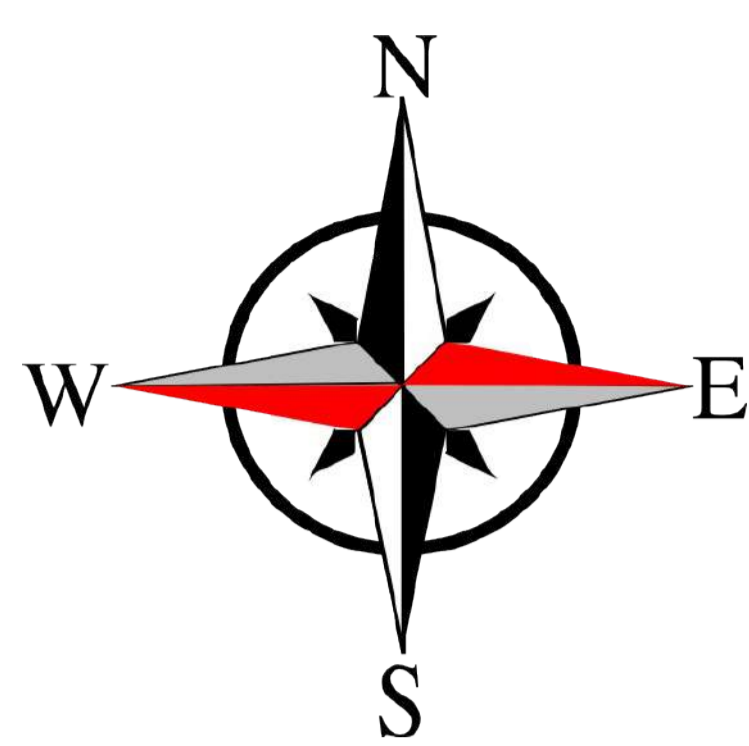

Масштаб: 30000

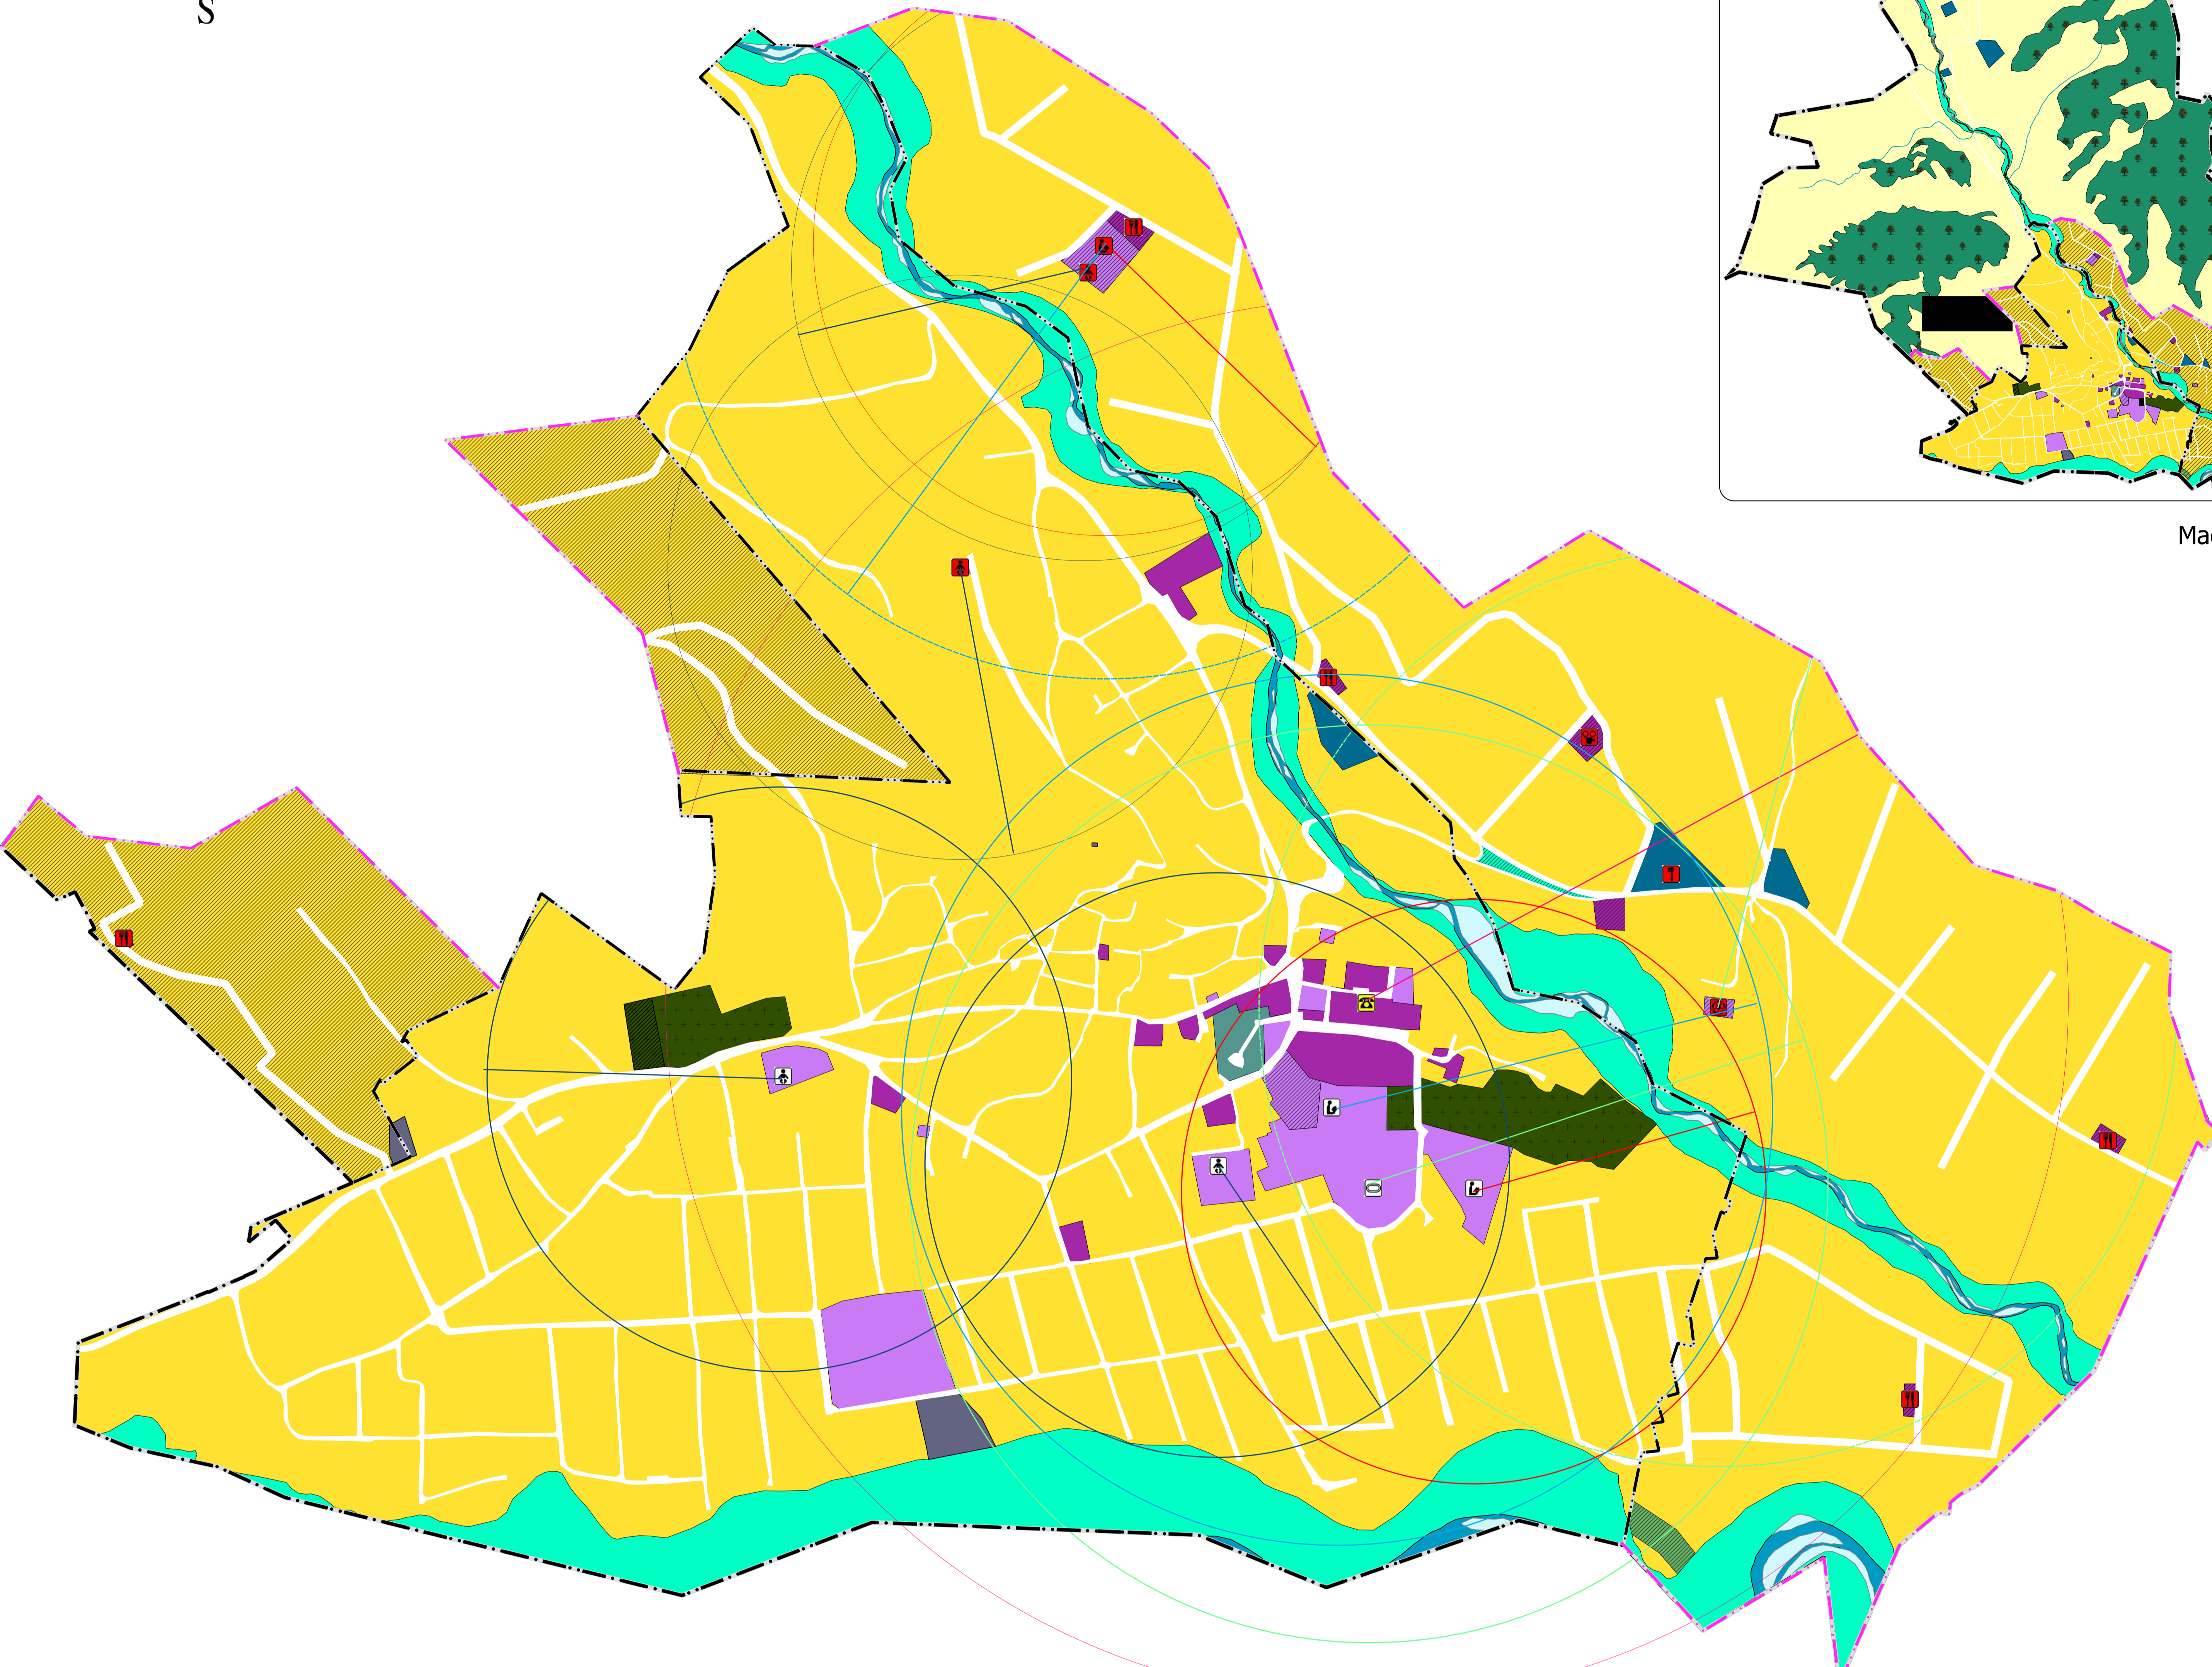

Шаговая доступность

сущ.	проект	
		Общеобразовательные учреждения (750 м)
		в том числе для начальных классов (500 м)
		Дошкольные учреждения (500 м)
		Помещ. для физкультурно оздоровительных и досуговых занятий (800 м)..
		Центр местного самоуправления (1200 м)

Учреждения культурно-бытового обслуживания

	Административное здание
	Школа
	Школьная образовательная организация
	Стадион

Планируемые объекты социальной инфраструктуры

	Дошкольная образовательная организация
	Школа
	Спортивные сооружения
	Объекты торговли, общественного питания
	Объект культурно-досугового (клубного) типа
	Станция технического обслуживания

Функциональные зоны


сущ.	проект	
		Многофункциональная общественно-деловая зона
		Зона специализированной общественной застройки
		Жилая зона
		Зона транспортной инфраструктуры
		Зона инженерной инфраструктуры
		Зона специального назначения (кладбище)
		Зоны рекреационного назначения
		Зона озелененных территорий специального назначения
		Зона озелененных территорий общего пользования
		Зона озелененных территорий общего пользования
		Зона лесов
		Зоны сельскохозяйственного использования

Поверхностные водные объекты

	Малые реки и ручьи
	Земли водного фонда
	Реки

Границы единиц административно-территориального деления Российской Федерации

сущ.	проект	
		Границы сельского поселения
		Границы населенного пункта

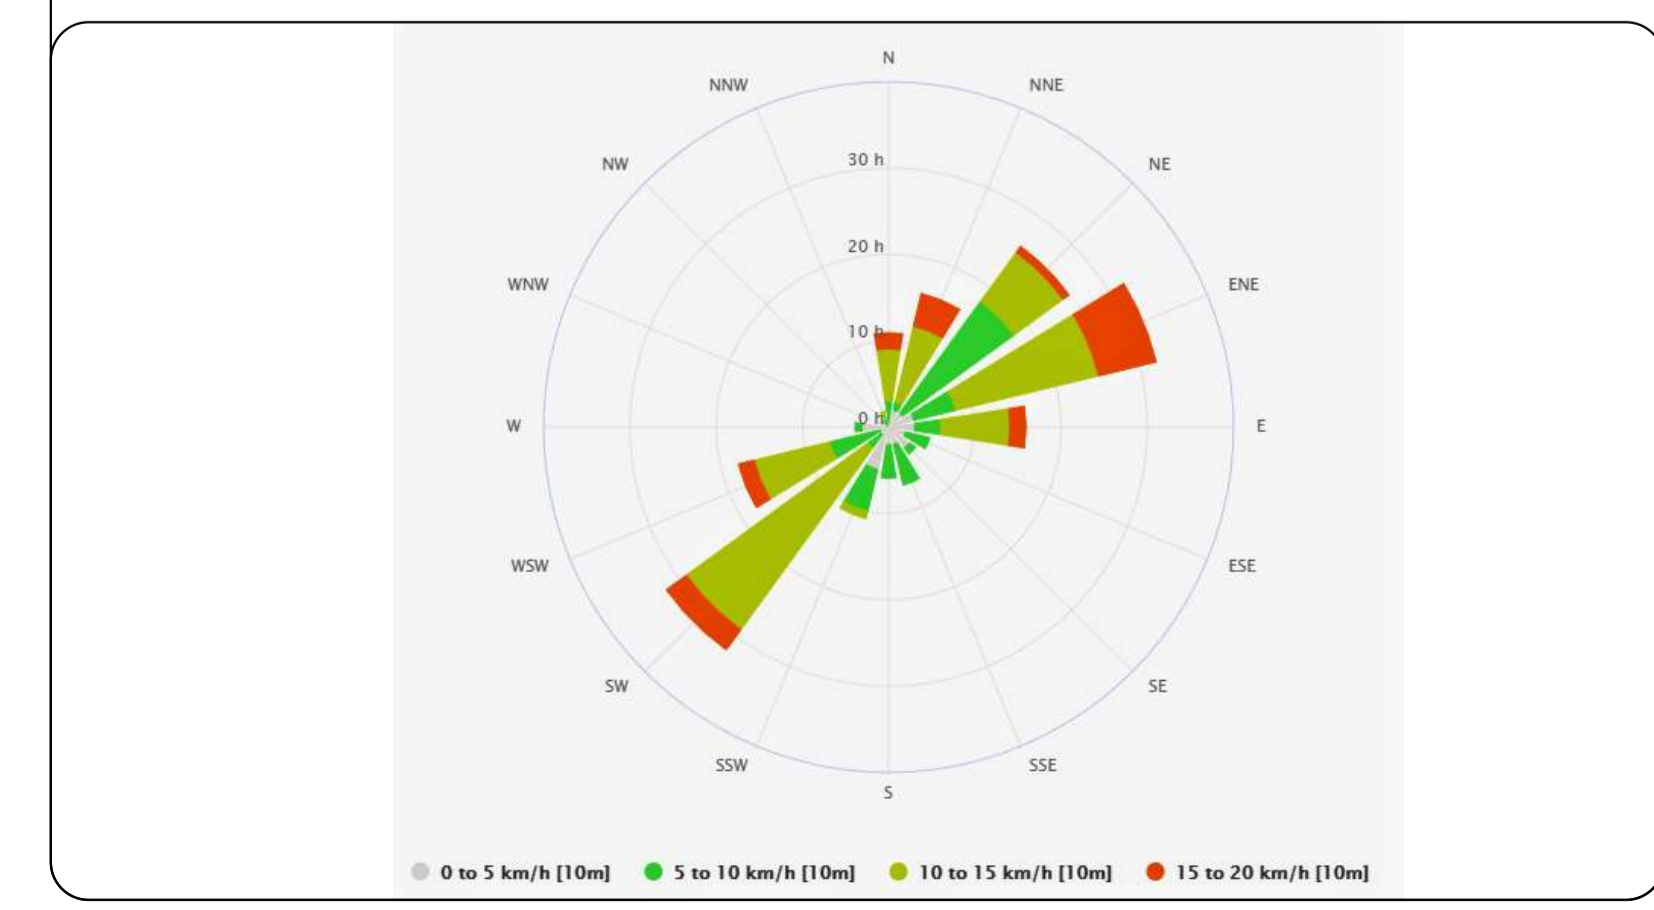

Муниципальный контракт № с администрацией муниципального района "Хивский район"							
Генеральный план сельского поселения "село Хив"							
Имя	Лист	Р. документа	Платье	Дата	Страницы	Лист	Листов
Директор		Мерзлягина А. Ш.					
Рук. проекта		Назарева З. С.					
Архитектор		Алексеев Н. И.					
		Михайлов Н. И.					
		Кученков Ш. А.					

Масштаб 1:5000