



Муниципальный район

Хивский район

Генеральный план

Карта границ зон с особыми условиями использования территории, особо охраняемые территории и объекты.
Карта границ территорий, подверженных риску возникновения чрезвычайных ситуаций природного и техногенного характера и воздействия их последствий

Генеральный план сельского поселения " село Хив "

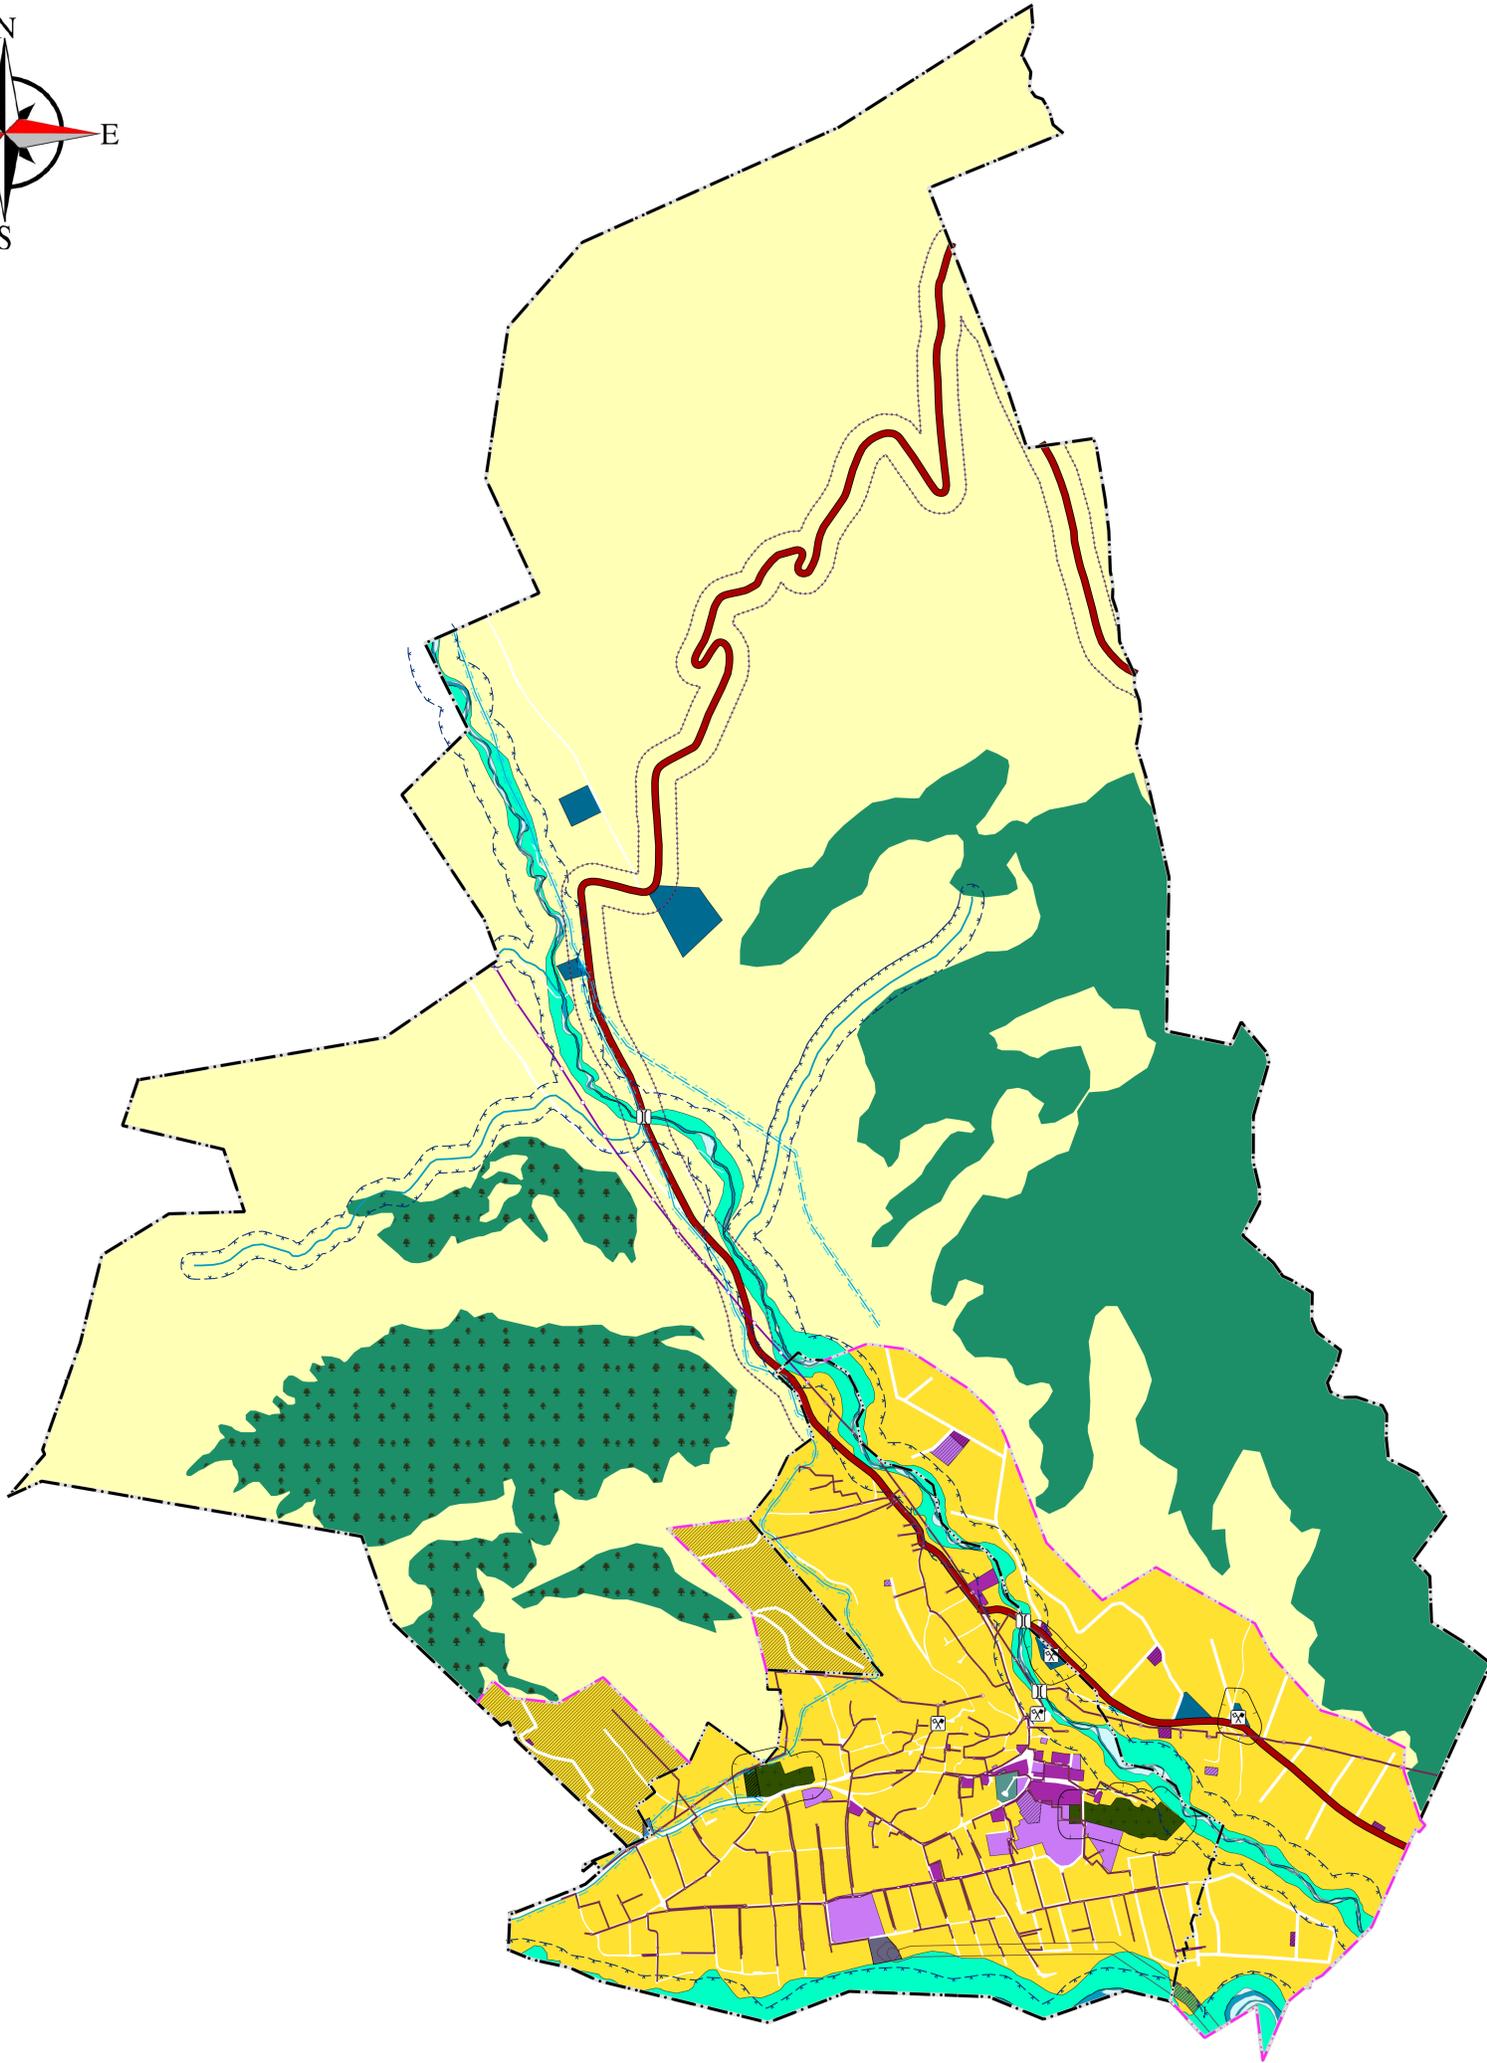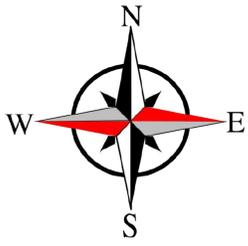

Границы единиц административно-территориального деления Российской Федерации

- сущ. проект
- Границы сельского поселения
 - Границы населенного пункта

Поверхностные водные объекты

- Малые реки и ручьи
- Земли водного фонда
- Реки

Функциональные зоны

- Зона озелененных территорий общего пользования
- Зона кладбищ
- Зона лесов
- Зоны рекреационного назначения
- Коммунально-складская зона
- Производственная зона
- зона инженерной инфраструктуры
- Зона специализированной общественной застройки
- Общественно-деловые зоны
- Многофункциональная общественно-деловая зона
- Жилая зона
- Зоны сельскохозяйственного использования
- Зона транспортной инфраструктуры

Зоны с особыми условиями использования территории


- Охранная зона газопроводов и систем газоснабжения
- Охранная зона объектов электросетевого хозяйства
- Придорожная полоса
- Санитарно-защитная полоса водоводов
- Водоохранная зона
- Санитарно-защитная зона предприятий, сооружений и иных объектов

Чрезвычайные ситуации

- Взрывопожароопасный объект

Автомобильные дороги

- Мост
- Автомобильные дороги регионального значения (82 ОП РЗ 82К-018)

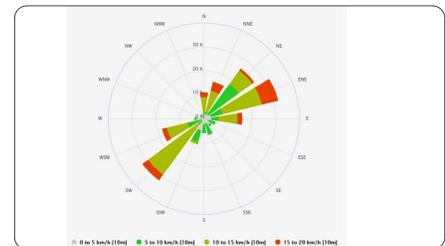

Муниципальный контракт № с администрацией муниципального района "Хивский район"				
Генеральный план сельского поселения "село Хив"				
Изм.	Лист	Р. документа	Подпись	Дата
Директор	Иришвили А. Ш.			
Рас. проект	Мелица Э. С.			
Архитектор	Мелица М. М.			
	Кумаров Ш. А.			

Карта границ зон с особыми условиями использования территории, особо охраняемые территории и объекты.

Масштаб 1:10000

Страница: Лист Листов