



Муниципальный район

Хивский район


Генеральный план

Карта границ земельных участков, которые предоставлены для размещения объекта капитального строительства федерального, регионального, местного значения, на которых размещены объекты капитального строительства, находящиеся в государственной или муниципальной собственности, а также границы зон планируемого размещения объектов капитального строительства, федерального, регионального и местного значения уровня муниципального района на территории поселения

Генеральный план сельского поселения " село Хив "

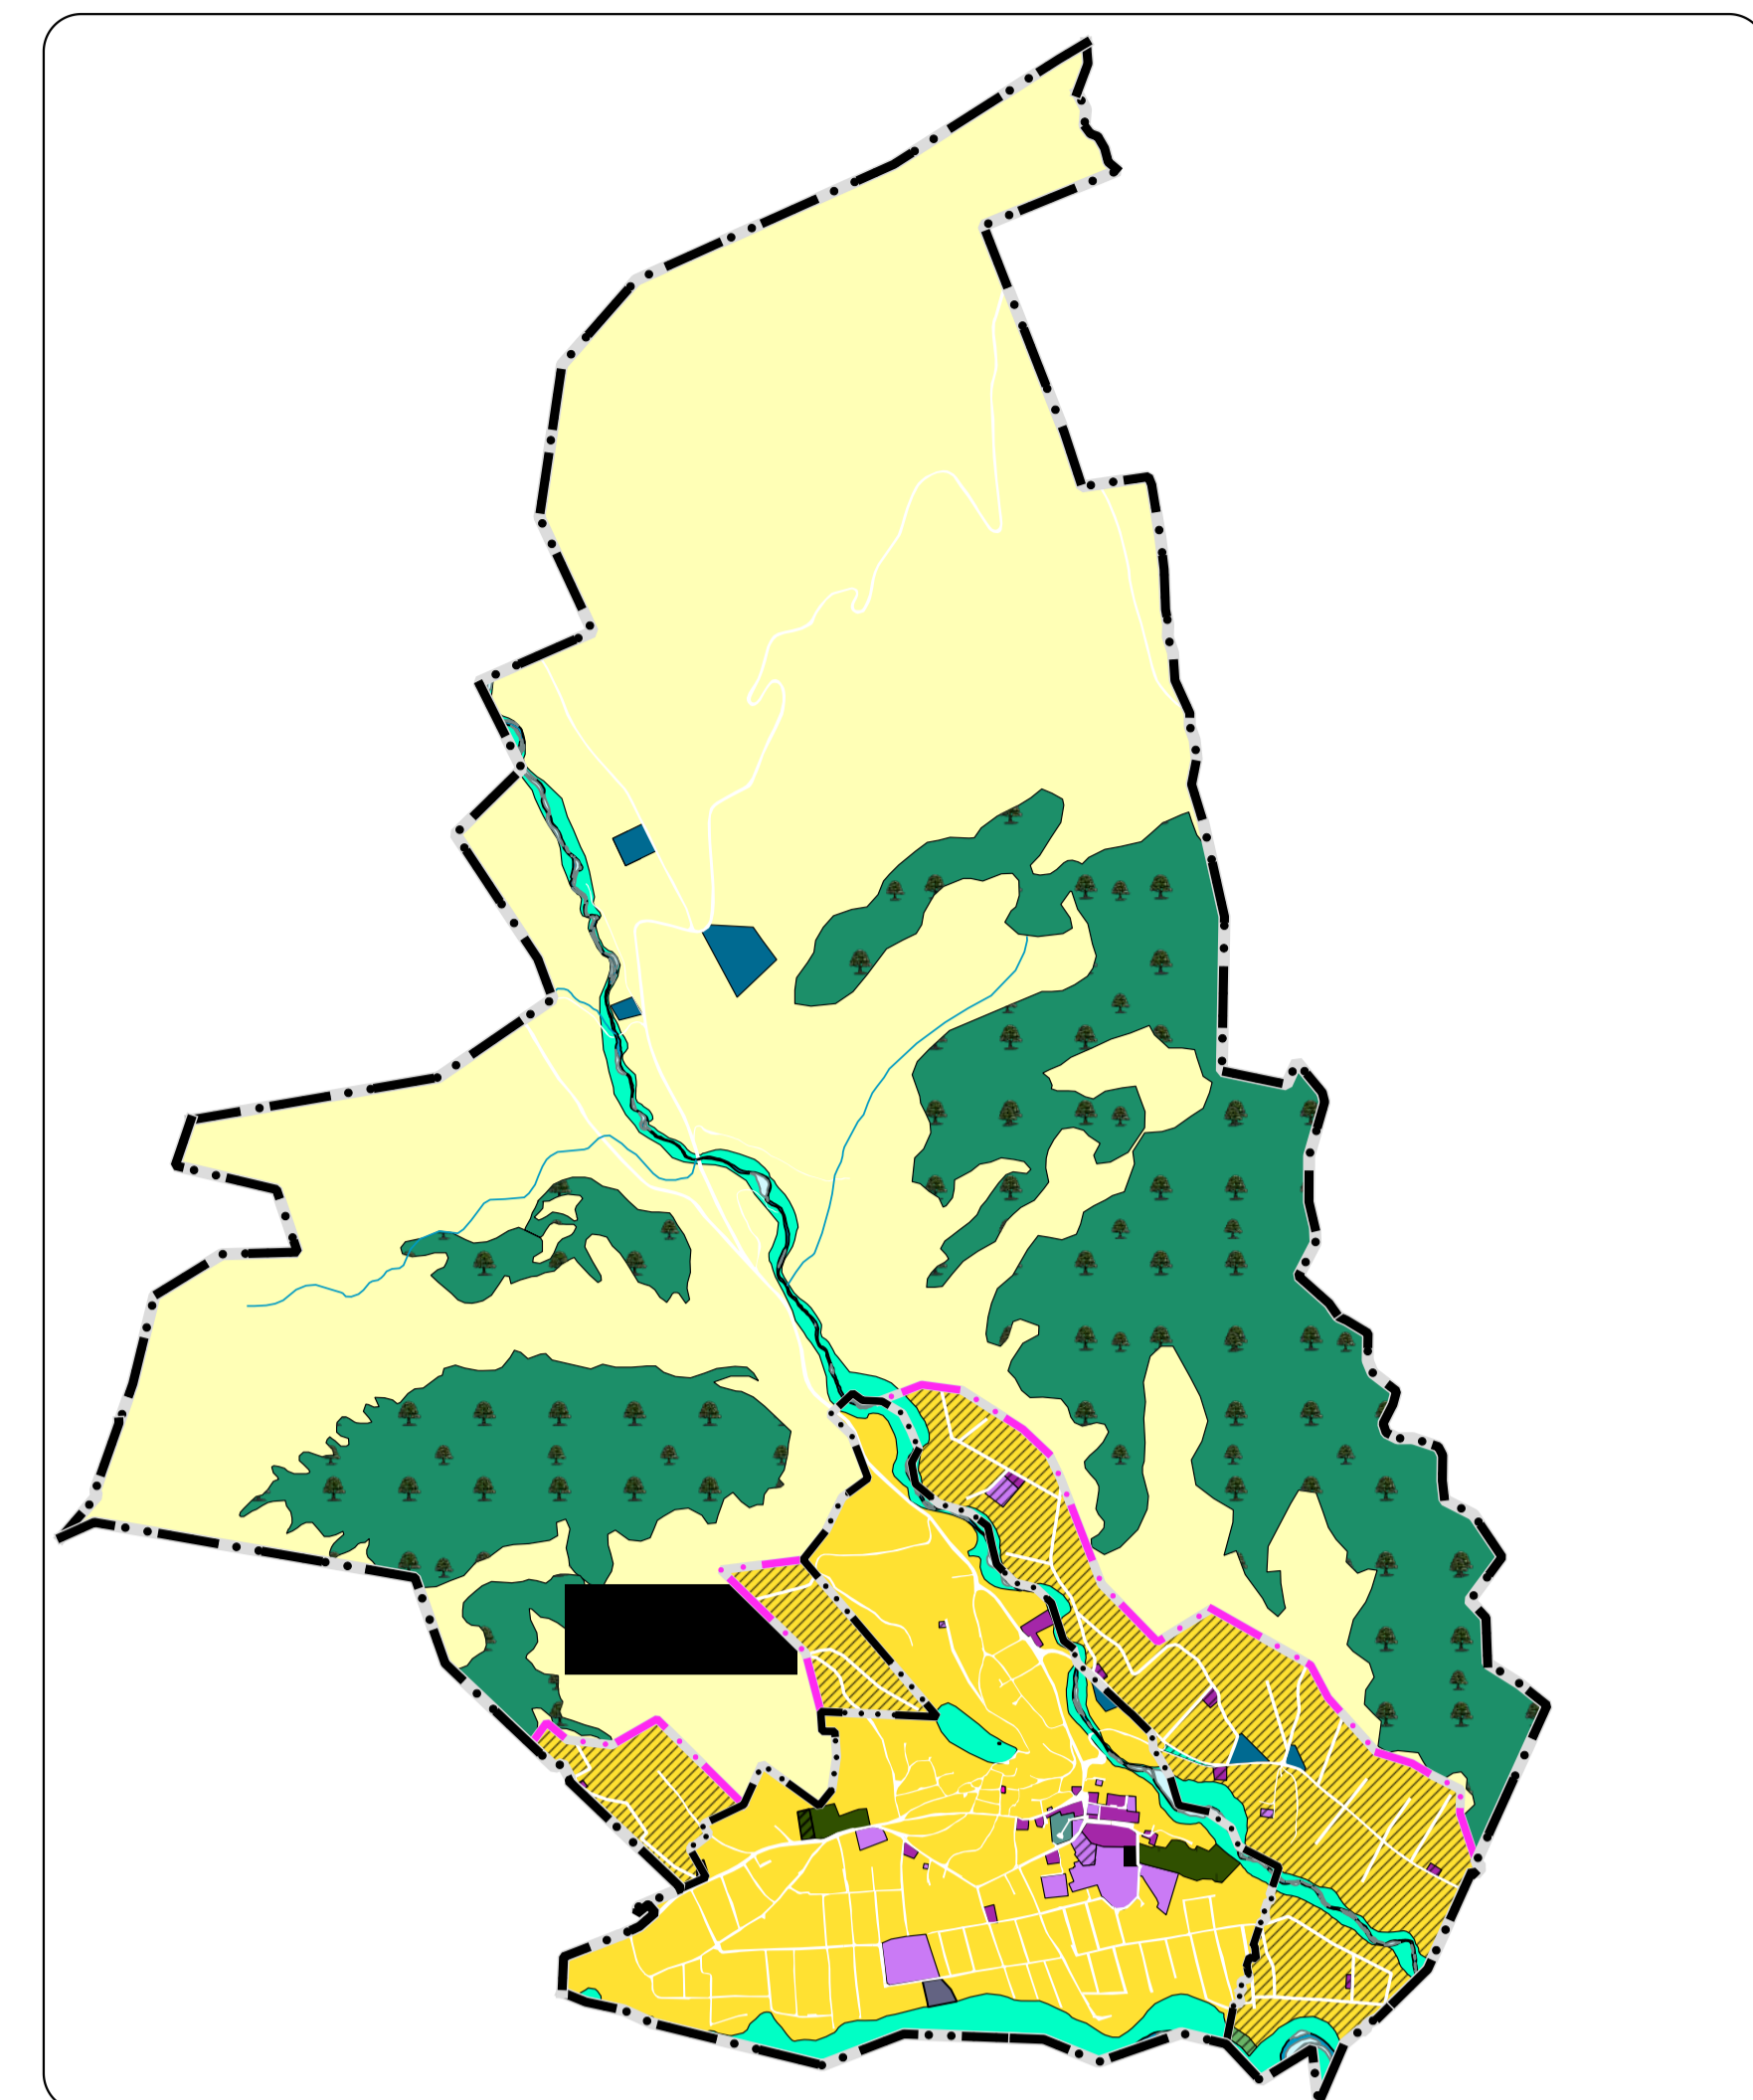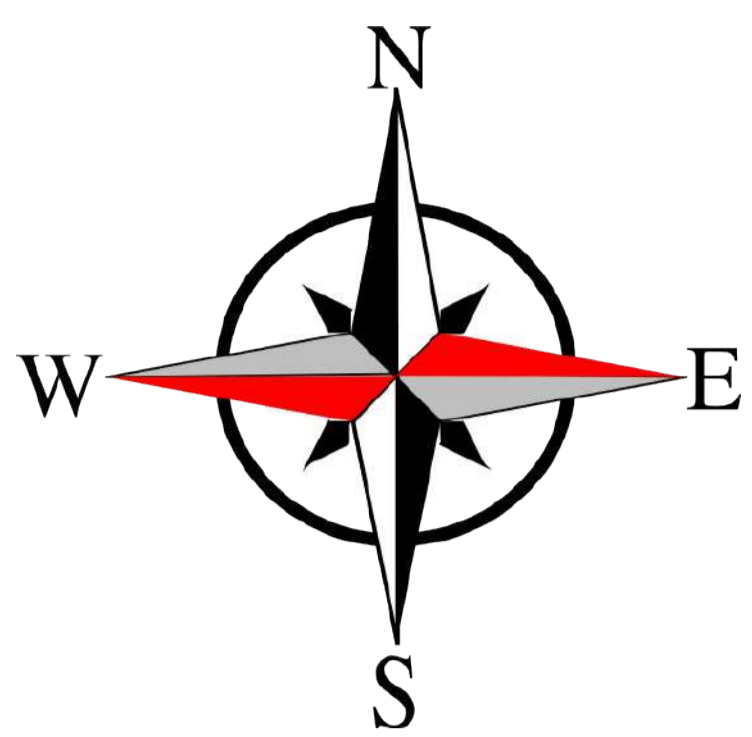

Масштаб: 30000

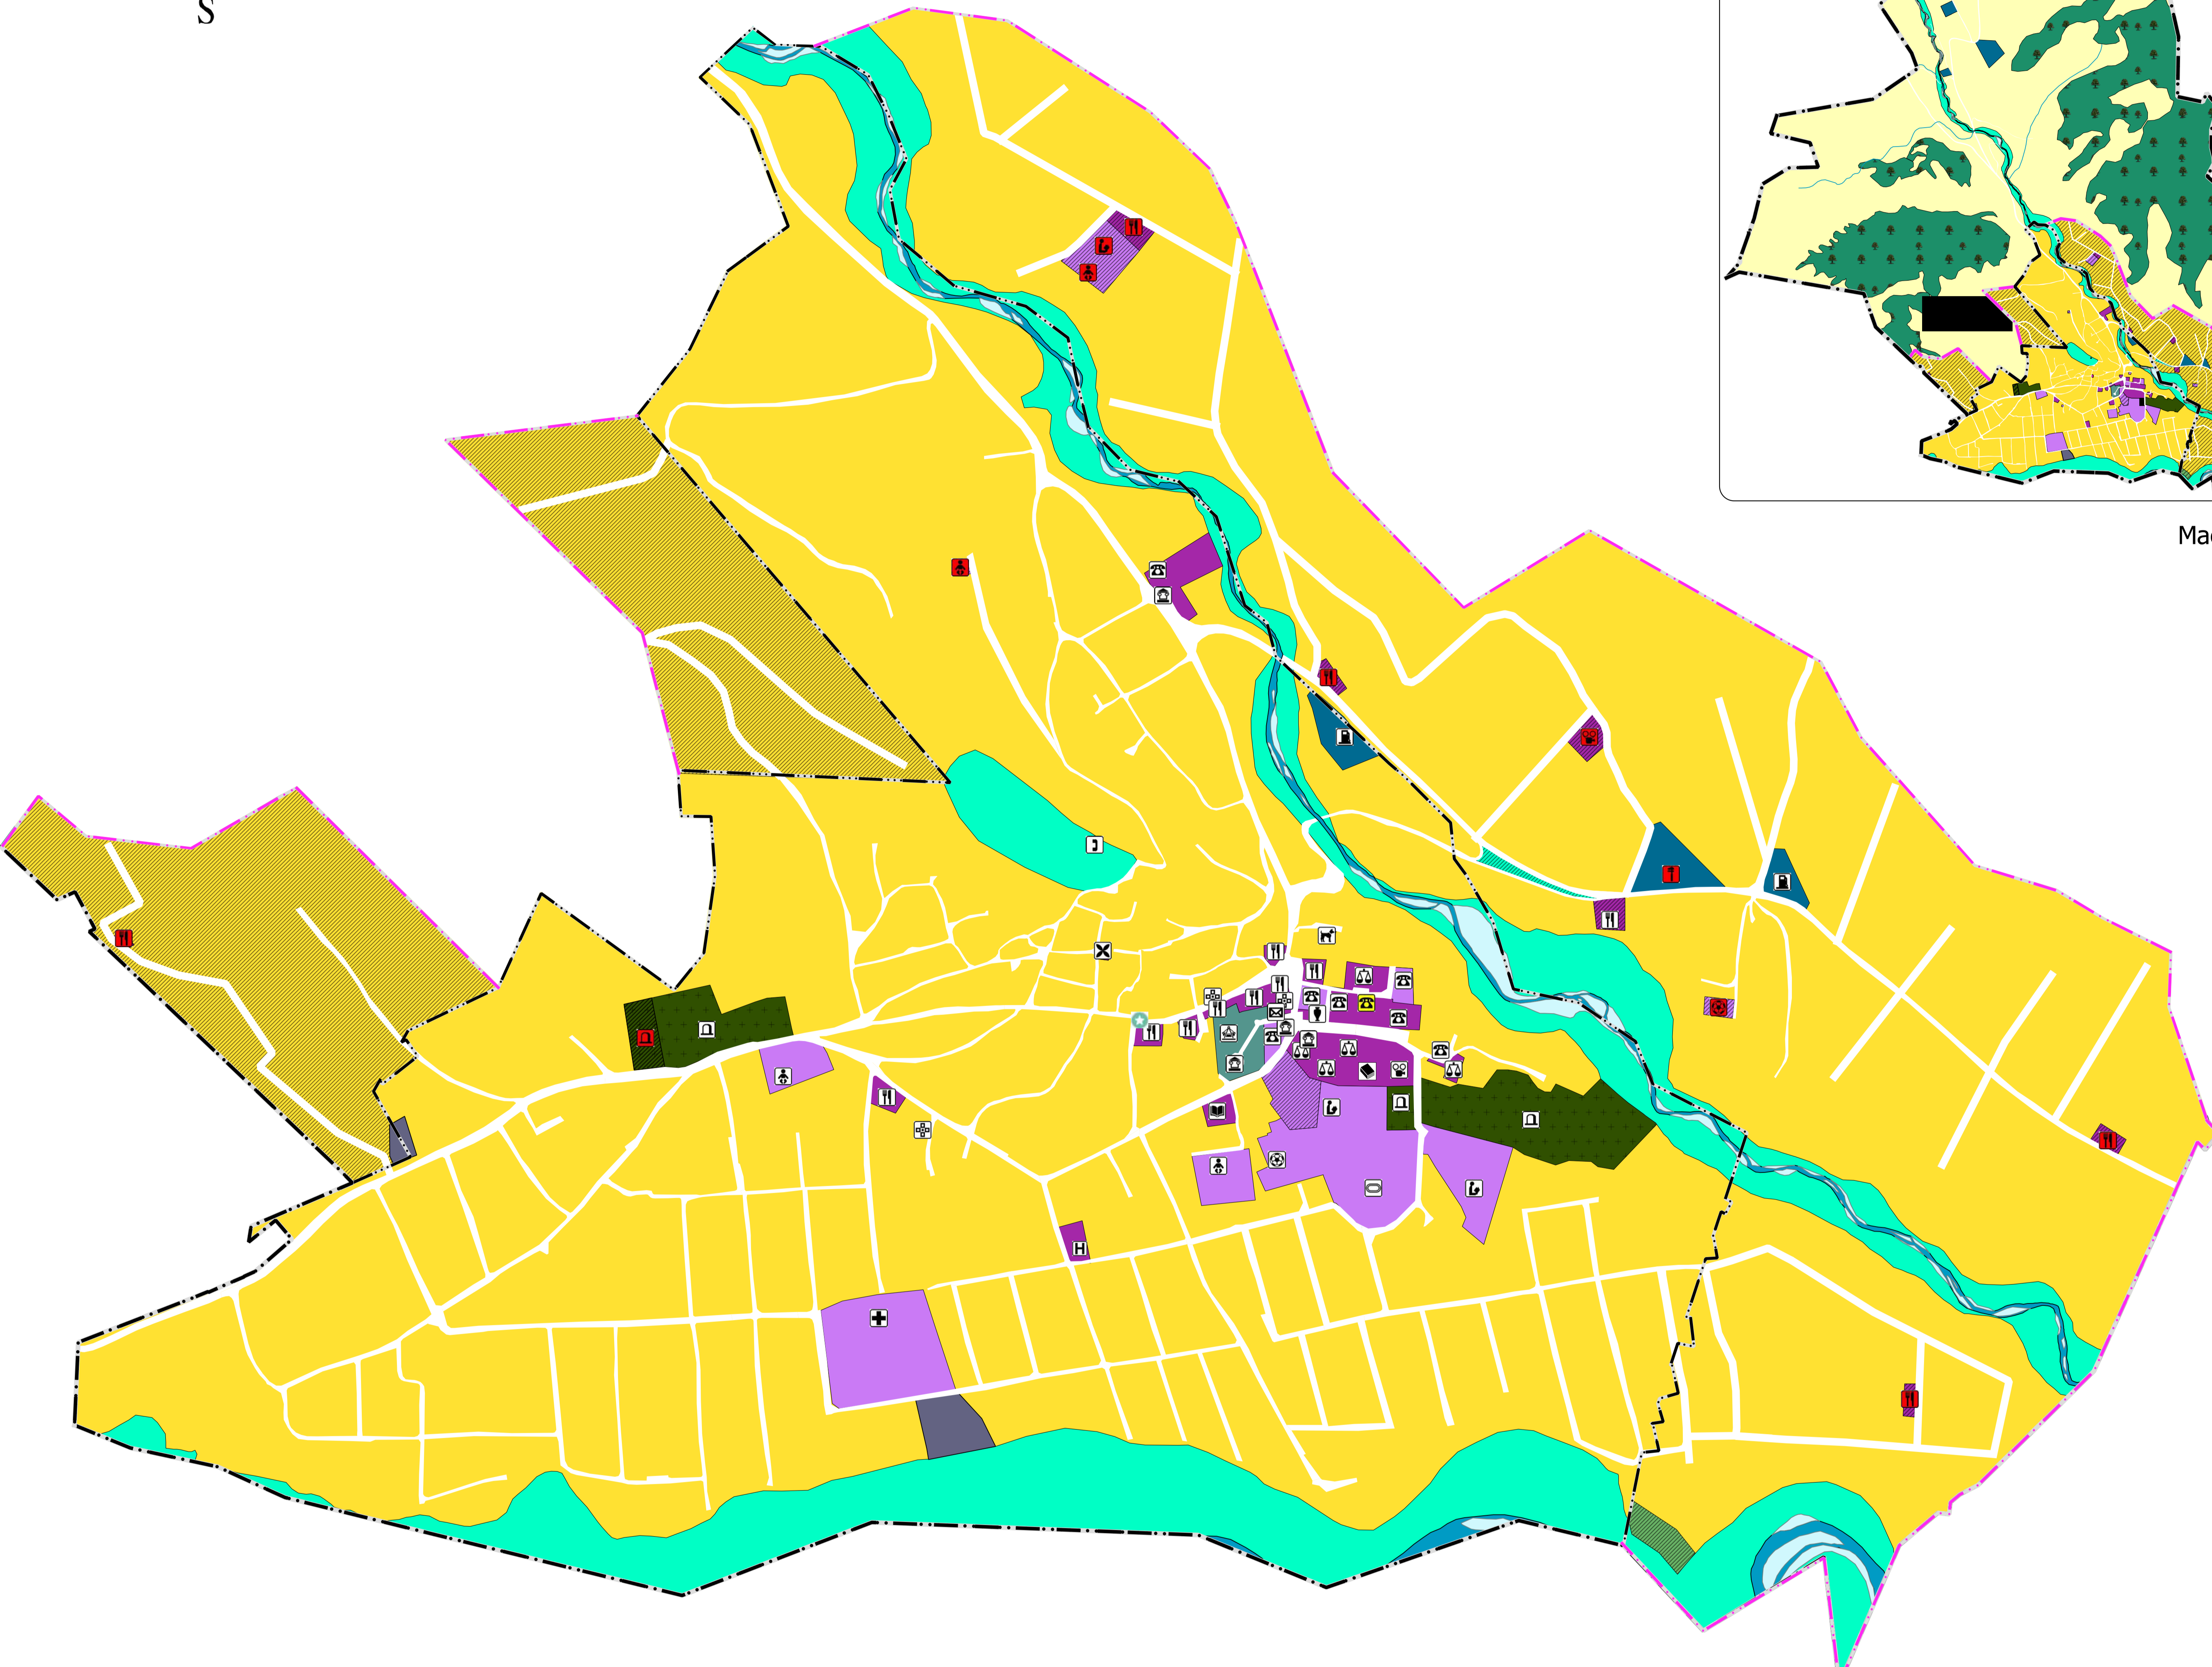

Учреждения культурно-бытового обслуживания

сущ.	реконст.	ликвид.	проект	
				Административное здание
				Объекты по предоставлению населению правовых, финансовых, консультационных и иных подобных
				Библиотека
				Школа
				Дошкольная образовательная организация
				Объект культурно-просветительного назначения
				Объекты почтовой связи
				Пресс-центр
				Объект культурно-досугового (клубного) типа
				Стадион
				Спортивные сооружения
				Парк культуры и отдыха
				Аптечная организация
				Лечебно-профилактическая медицинская организация (кроме санаторно-курортной)
				Ветеринарная лечебница

Культовые объекты

сущ.	реконст.	ликвид.	проект	
				Кладбище
				Памятник
				Мечеть
				Минарет

Объекты улично-дорожной сети

сущ.	реконст.	ликвид.	проект	
				Автозаправочная станция
				Станция технического обслуживания
				Объекты торговли, общественного питания

Функциональные зоны

сущ.	проект	
		Многофункциональная общественно-деловая зона
		Зона специализированной общественной застройки
		Жилая зона
		Зона транспортной инфраструктуры
		Зона инженерной инфраструктуры
		Зона специального назначения (кладбище)
		Зоны рекреационного назначения
		Зона озелененных территорий специального назначения
		Зона озелененных территорий общего пользования
		Зона лесов
		Зоны сельскохозяйственного использования

Объекты безопасности

сущ.	реконст.	ликвид.	проект	
				Объекты обеспечения пожарной безопасности

Объекты связи


Значки	реконст.	ликвид.	проект	
				Вышка связи

Границы единиц административно-территориального деления Российской Федерации

сущ.	проект	
		Границы сельского поселения
		Границы населенного пункта

Поверхностные водные объекты

	Малые реки и ручьи
	Земли водного фонда
	Реки

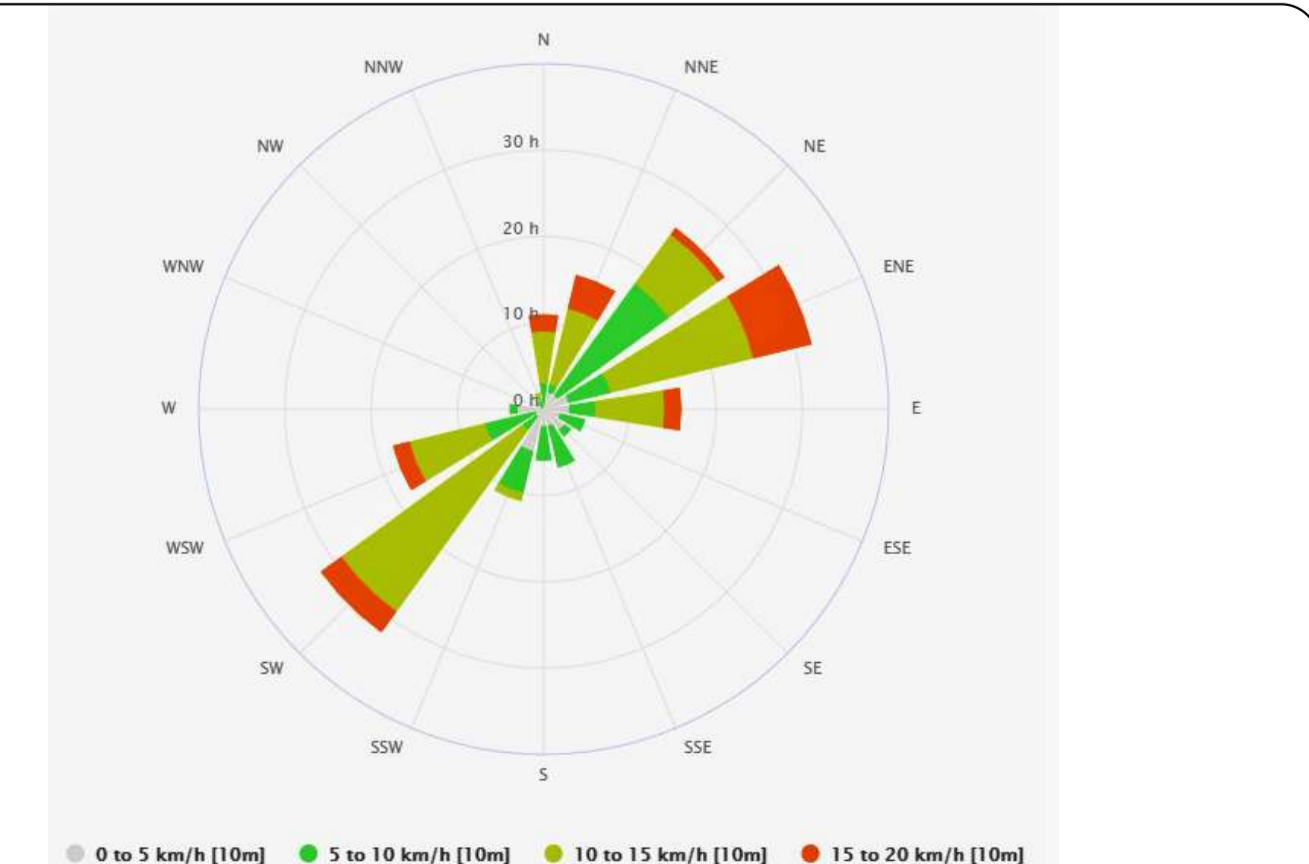

500 0 500 1000 1500 2000 м

Муниципальный контракт № с администрацией муниципального района "Хивский район"							
Генеральный план сельского поселения " село Хив "							
Имя	Лист	Р. документа	Платье	Дата	Стая	Лист	Листов
Директор	Мерзобина А. Ш						
Рук. проекта	Назана З. С.						
Архитектор	Алексеев Н. М.						
	Михайлов Н. М.						
	Кучерков Ю. А.						

Масштаб 1:5000