


# Генеральный план

Карта границ территорий лесничеств, лесопарков



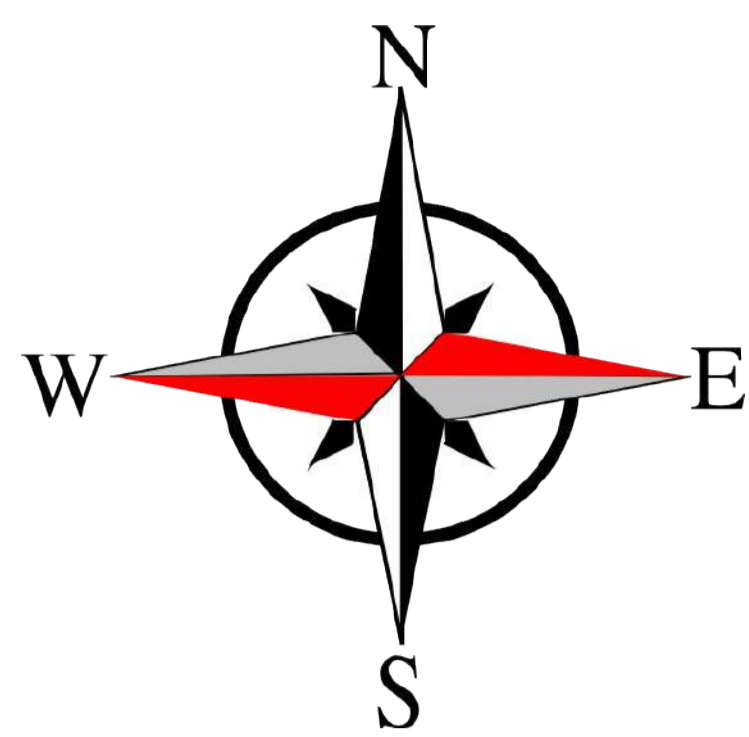


## Границы единиц административно-территориального деления Российской Федерации

- |      |        |                             |
|------|--------|-----------------------------|
| сущ. | проект |                             |
|      |        | Границы сельского поселения |
|      |        | Границы населенного пункта  |
|      |        | Границы лесов               |

## Внутрихозяйственные леса

- |  |                      |
|--|----------------------|
|  | Эксплуатационный лес |
|--|----------------------|

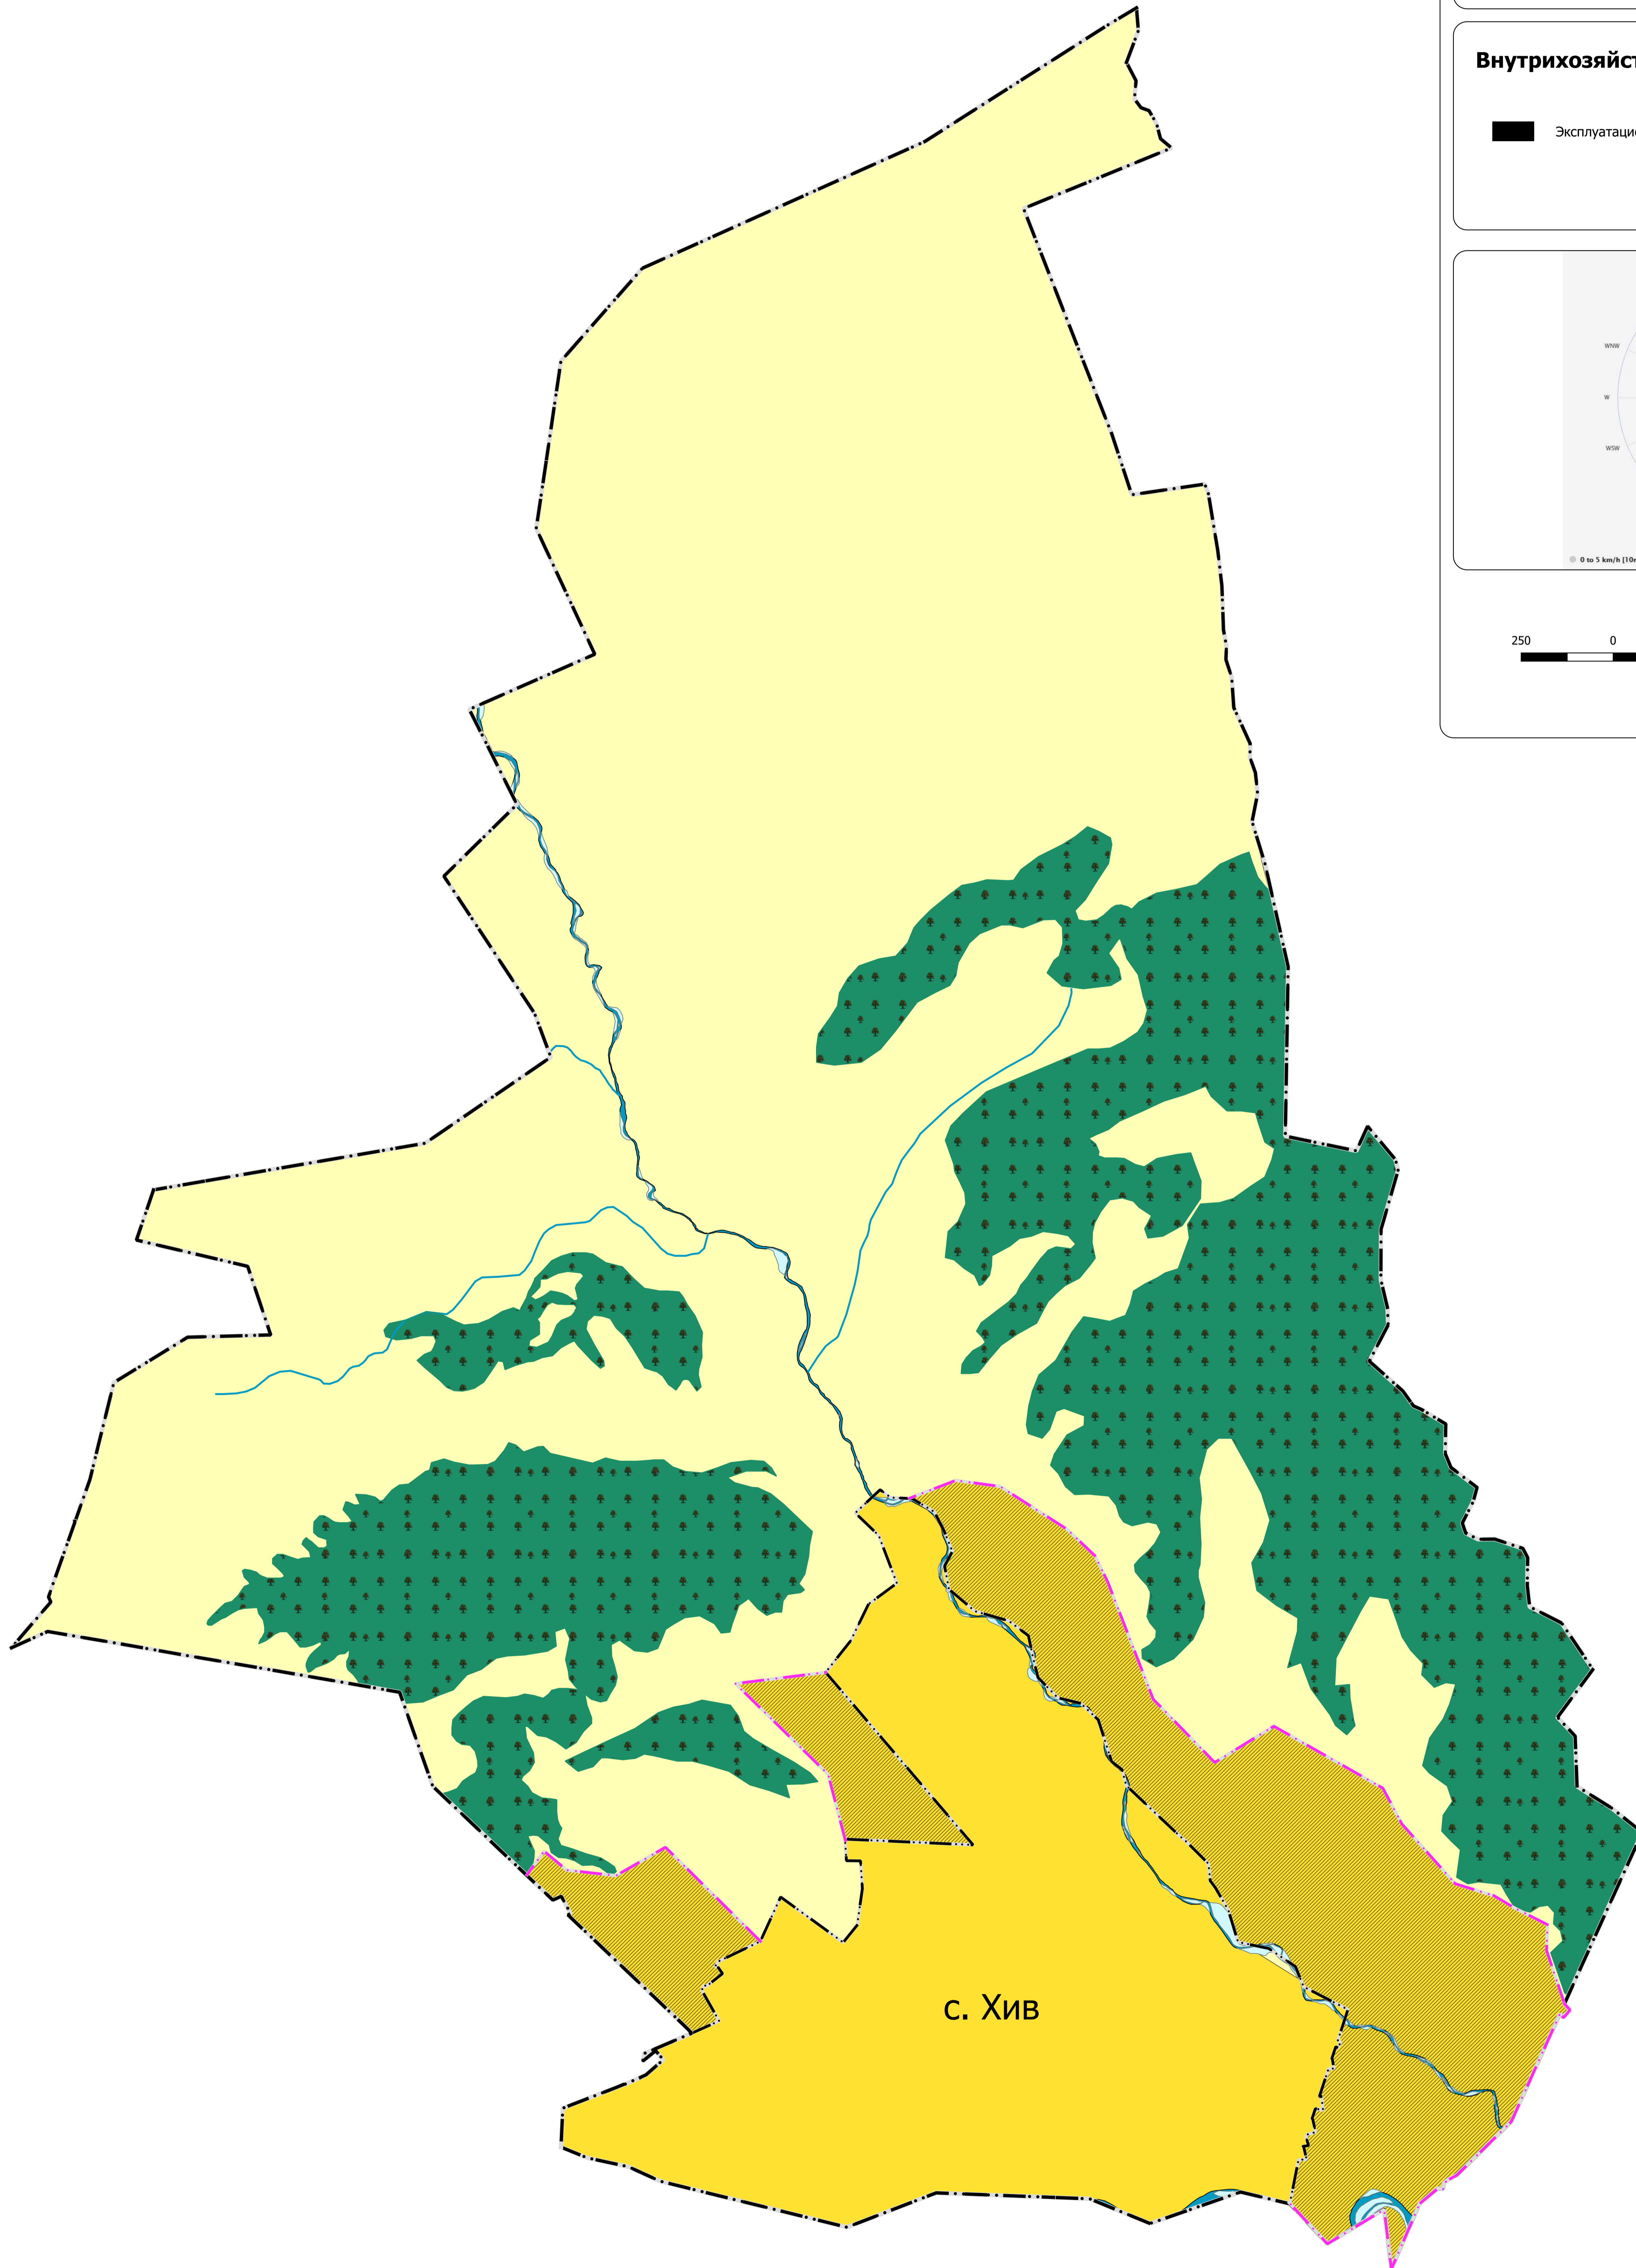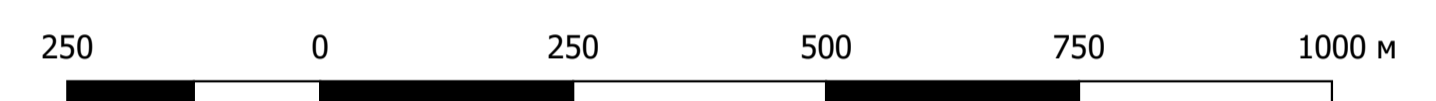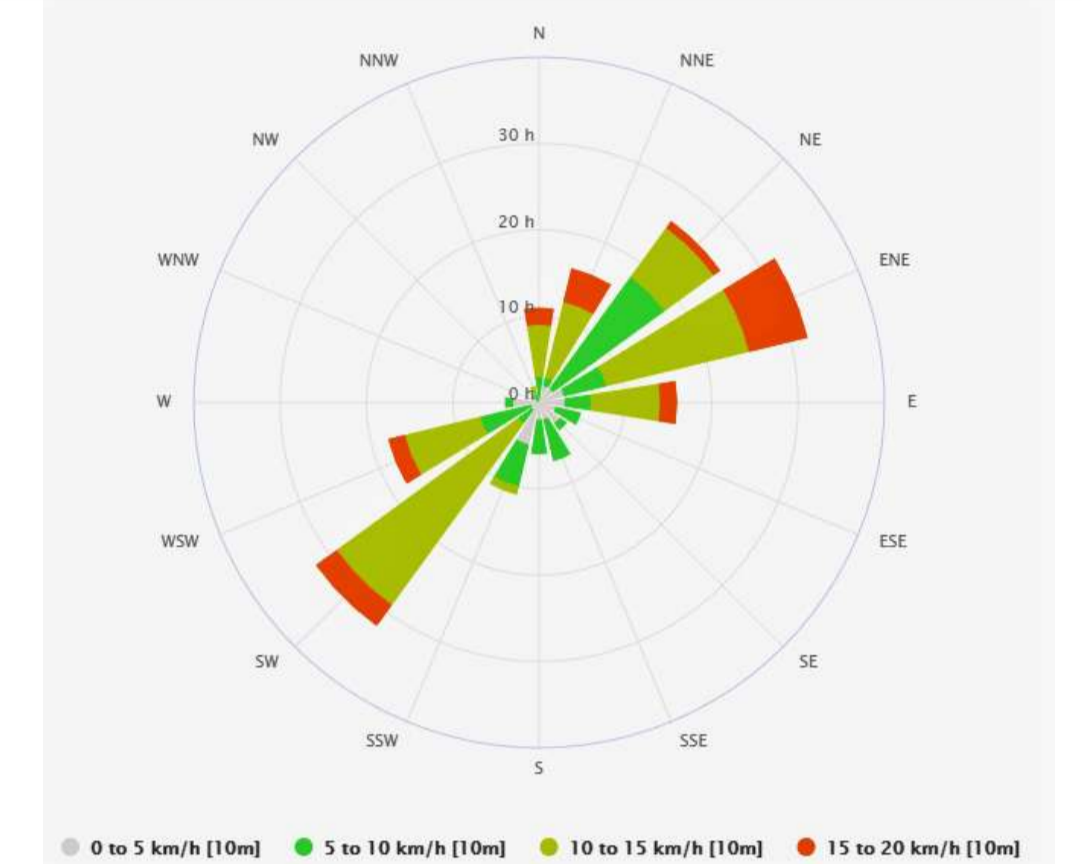

				Муниципальный контракт № _____ с администрацией муниципального района "Хивский район"						
				Генеральный план сельского поселения " село Хив "						
Изм.	Лист	Р. документа	Подпись	Дата	Карта границ территорий лесничеств, лесопарков			Страна	Лист	Листов
		Директор:	Нерефогенов А. Ш.							
		Рис. проекта	Нагаева З. С.							
		Архитектор:	Айвазов Н. М.							
			Мельникова Н. М.							
			Кучеров Ш. А.							
				Масштаб 1:10000						