

Муниципальный район

Хивский район

Генеральный план


Карта границ населенного пункта
(в том числе вновь образуемых населенных пунктов) входящих в состав
поселения

Генеральный план сельского поселения " село Хив "



Границы единиц административно-территориального деления Российской Федерации

сущ. проект
Границы сельского поселения
Границы населенного пункта

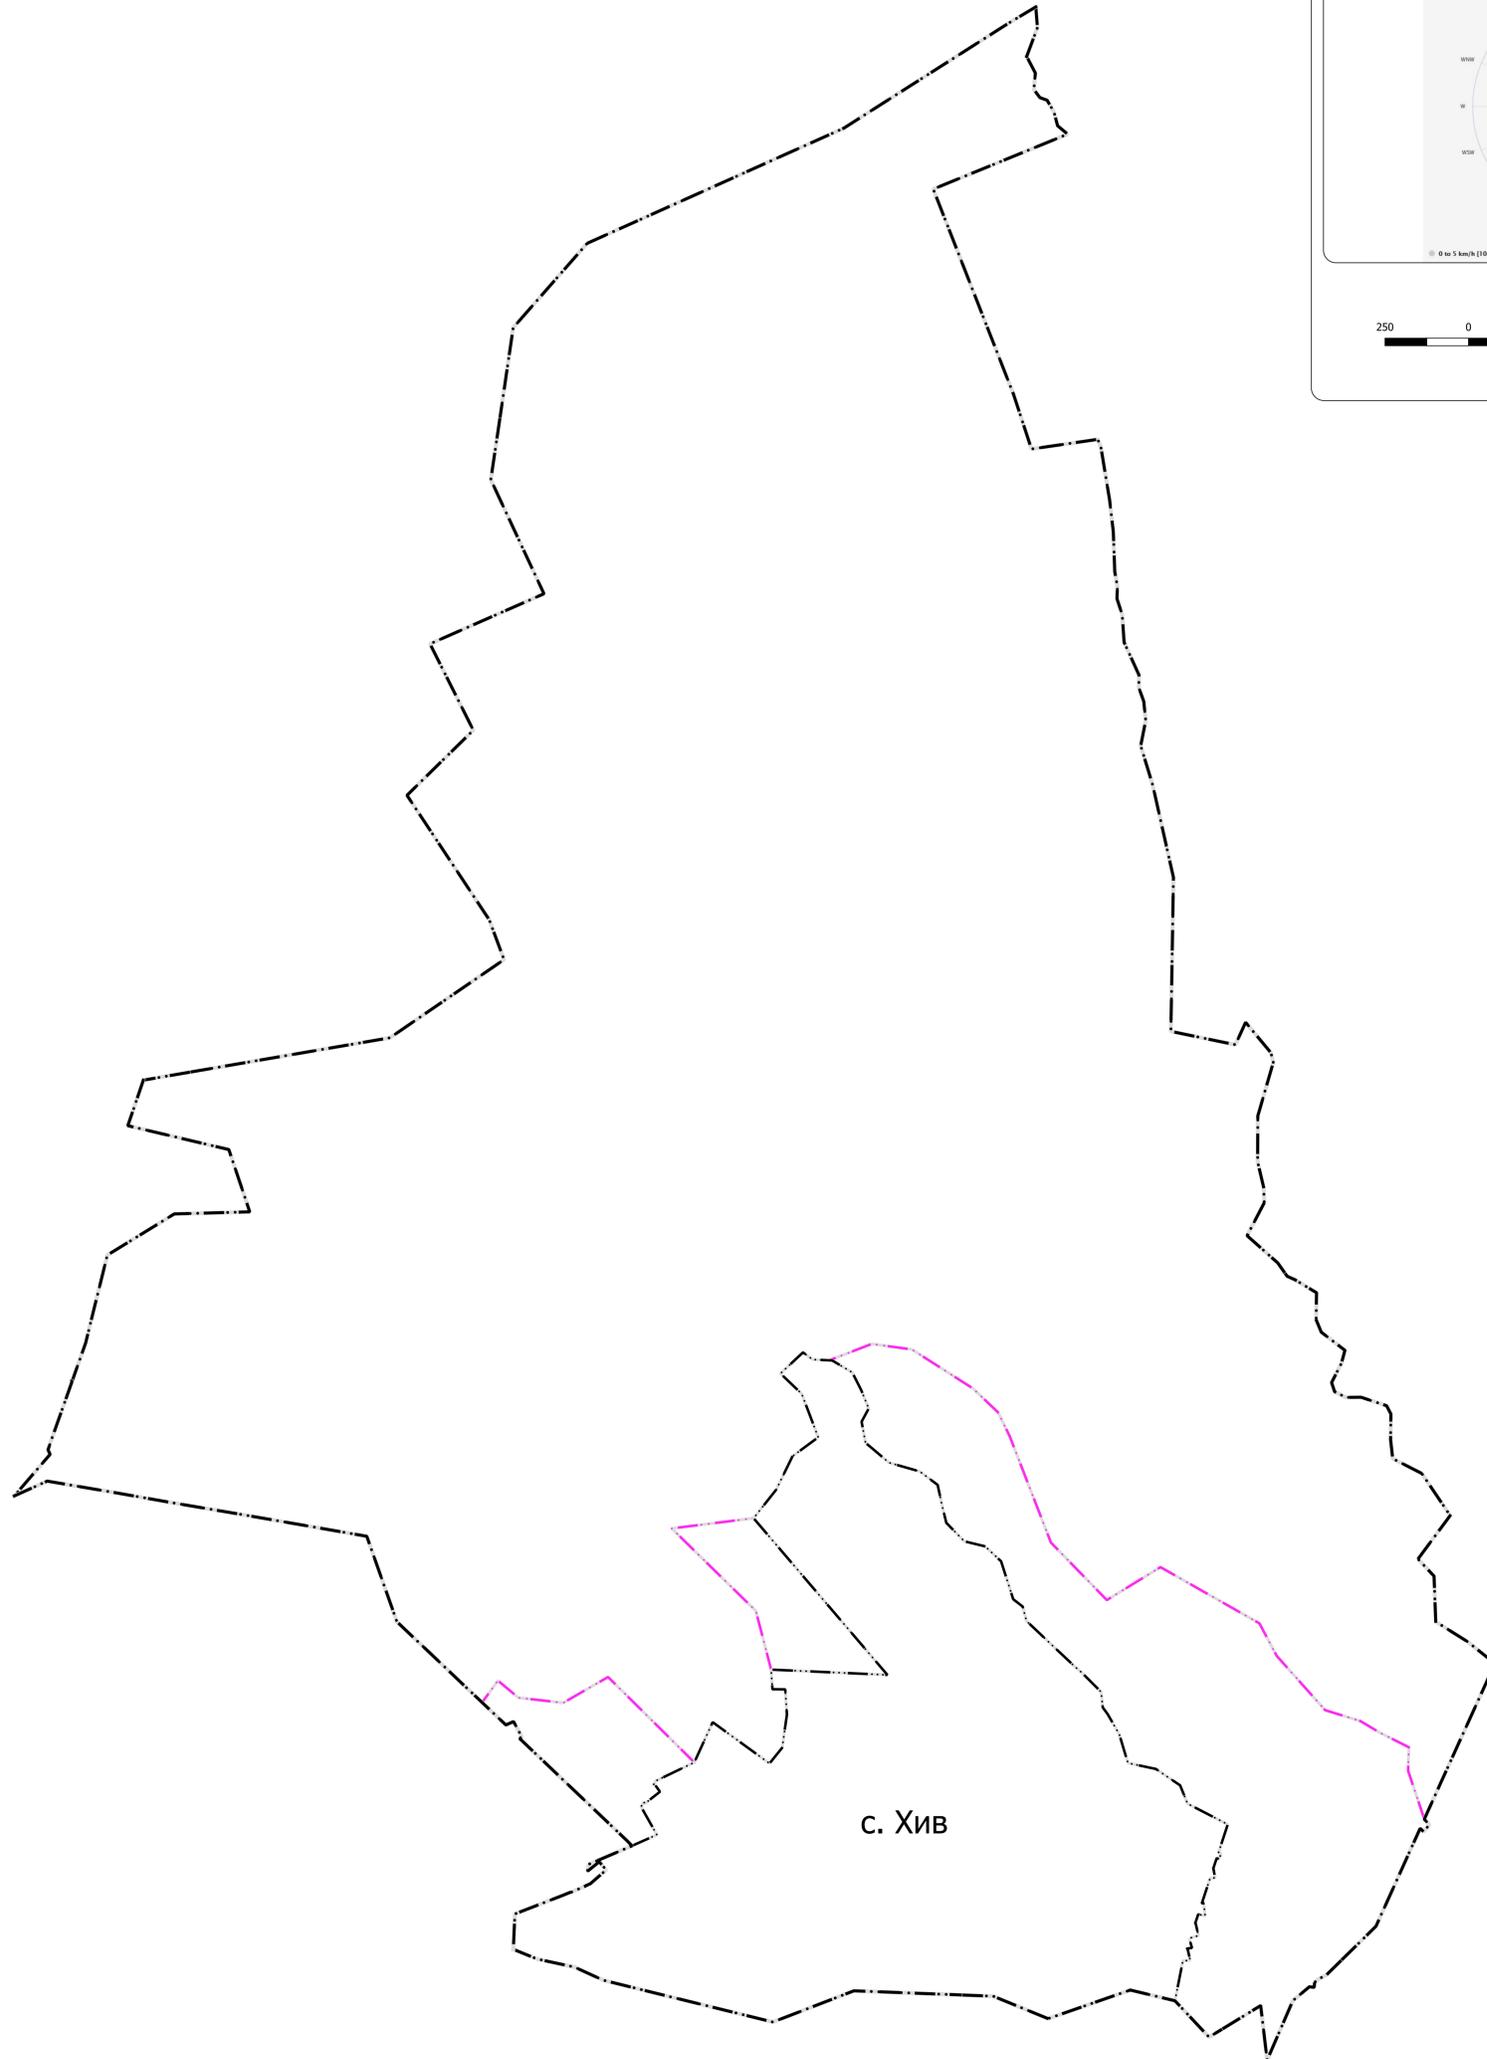

с. Хив

Муниципальный контракт № _____ с администрацией муниципального района "Хивский район"			
Генеральный план сельского поселения " село Хив "			
Изм.	Лист	Р. документа	Подпись Дата
Директор:	Неребогина А. Ш.		
Уч. проекта:	Нагаева З. С.		
Архитектор:	Айвазов Н. М.		
	Мельникова Н. М.		
	Кучинская Ш. А.		
Карта границ населенного пункта (в том числе вновь образуемых населенных пунктов) входящих в состав поселения			Страна Лист Листов
Масштаб 1:10000			